



Kanton Glarus
Gemeinde Glarus Süd

Zonenplanänderung

Deponie Däniberg (Schwanden, Mitlödi)

1:2'000

Mitwirkungsaufgabe nach Art. 7 RBG

Öffentliche Auflage vom:



Von der Gemeindeversammlung angenommen am:

Der Gemeindepräsident:

Der Gemeindegemeinderat:

Vom Departement Bau und Umwelt genehmigt am:

Röbi Marti, Regierungsrat:

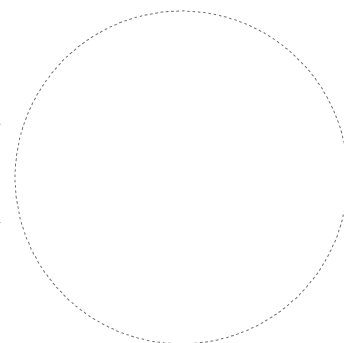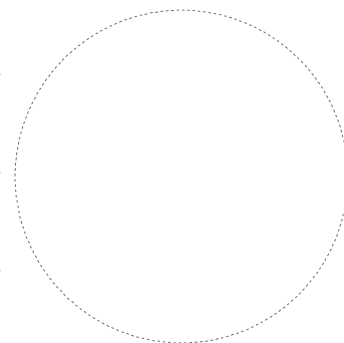

Däniberg, Zonenplanänderung 1:2'000




Grundnutzungszonen im Nichtbaugelände

	Deponiezone	ES III
--	-------------	--------

Weitere Festlegungen

	Überbauungsplanpflicht gemäss Art. 22 Bauverordnung
	Temporäre Festlegung; Rückfall nach Abschluss, spätestens am 31.12.2034 Nach Rückfall Landwirtschaftszone

Däniberg, Änderung integriert in Zonenplan 1:2'000

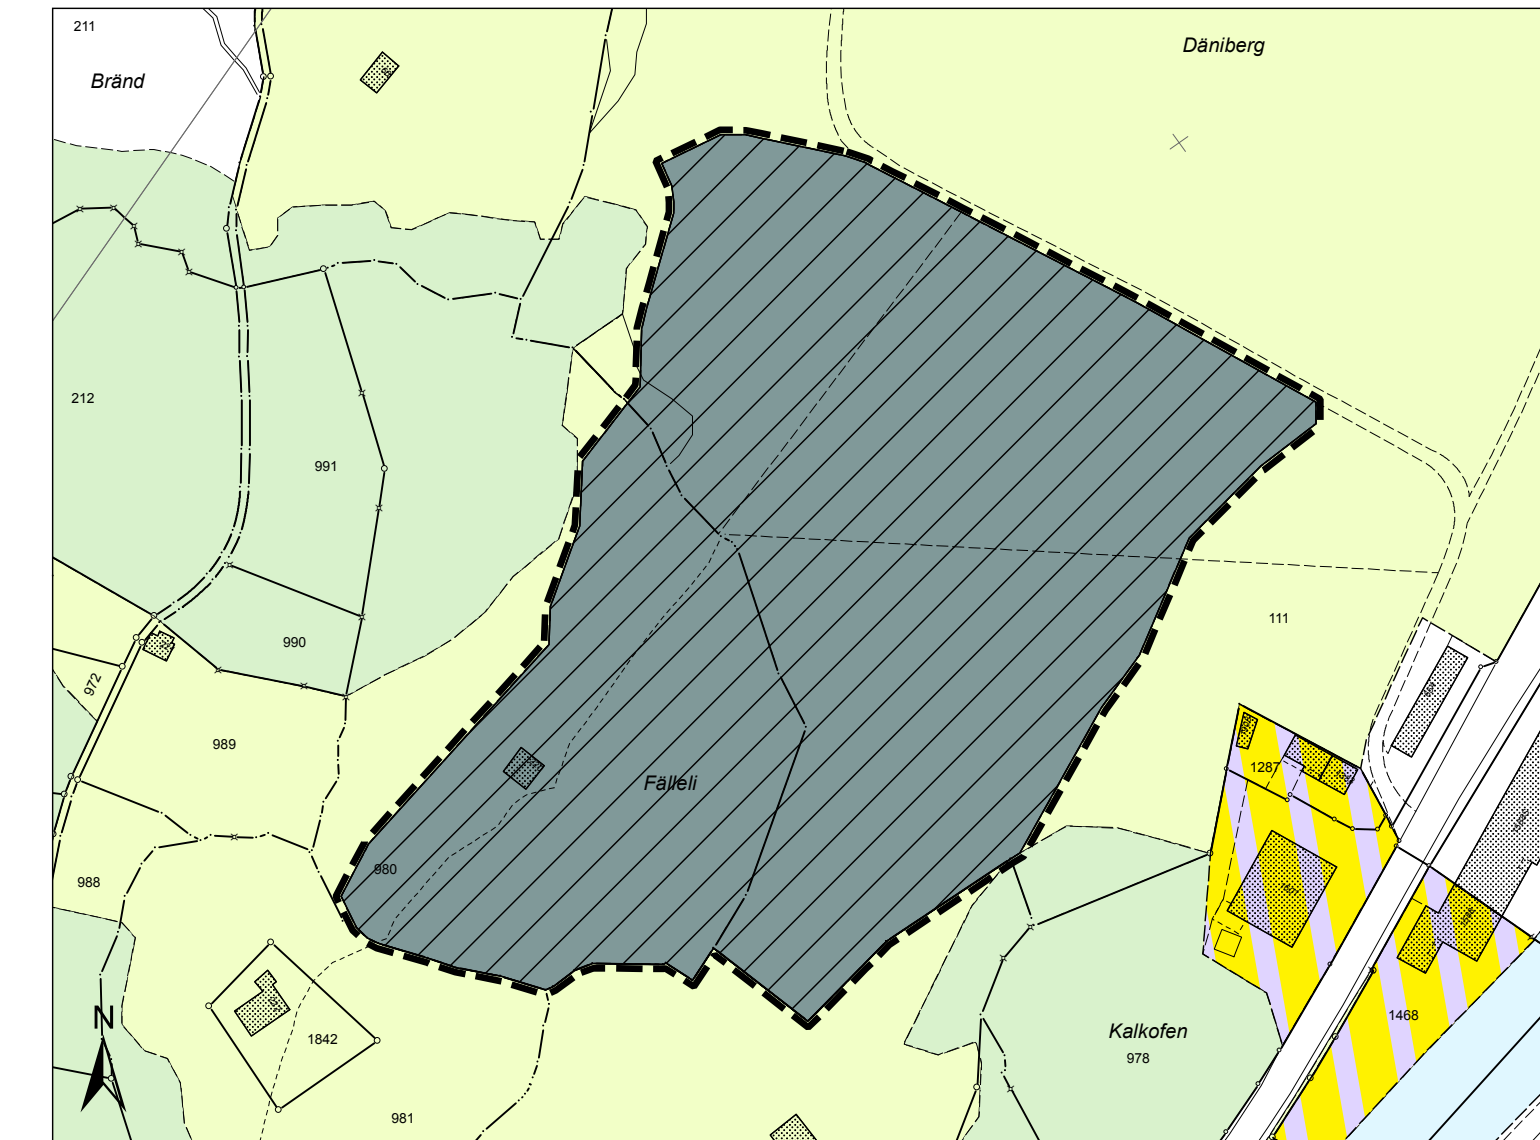

Grundnutzungszonen im Baugelände

	Wohnzone 2a	ES II
--	-------------	-------

Grundnutzungszonen im Nichtbaugelände

	Deponiezone	ES III
	Landwirtschaftszone	ES III
	Übriges Gemeindegebiet	ES III

Weitere Festlegungen

	Überbauungsplanpflicht gemäss Art. 22 Bauverordnung
	Temporäre Festlegung; Rückfall nach Abschluss, spätestens am 31.12.2034 Nach Rückfall Landwirtschaftszone

Hinweise

	Wald
	Gewässer