



Kanton Glarus  
Gemeinde Glarus Süd

## Zonenplanänderung

Erlen, Electrolux  
(Parzelle Nr. 1920)

1:1000

Mitwirkungsauflage Art. 7 RBG

Öffentliche Auflage: \_\_\_\_\_ bis \_\_\_\_\_



Von der Gemeindeversammlung angenommen am: \_\_\_\_\_

Der Gemeindepräsident: \_\_\_\_\_


Der Gemeindevorstand: \_\_\_\_\_

Vom Departement Bau und Umwelt genehmigt am: \_\_\_\_\_

Kaspar Becker, Regierungsrat: \_\_\_\_\_

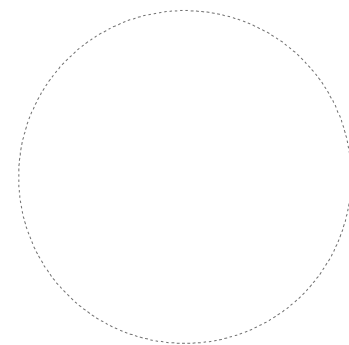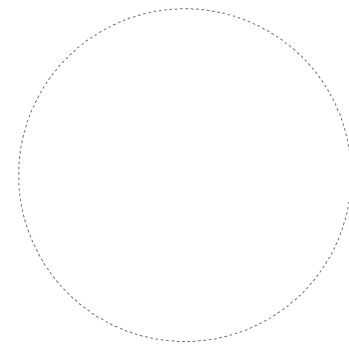

### Zonenplanänderung (Festlegung)

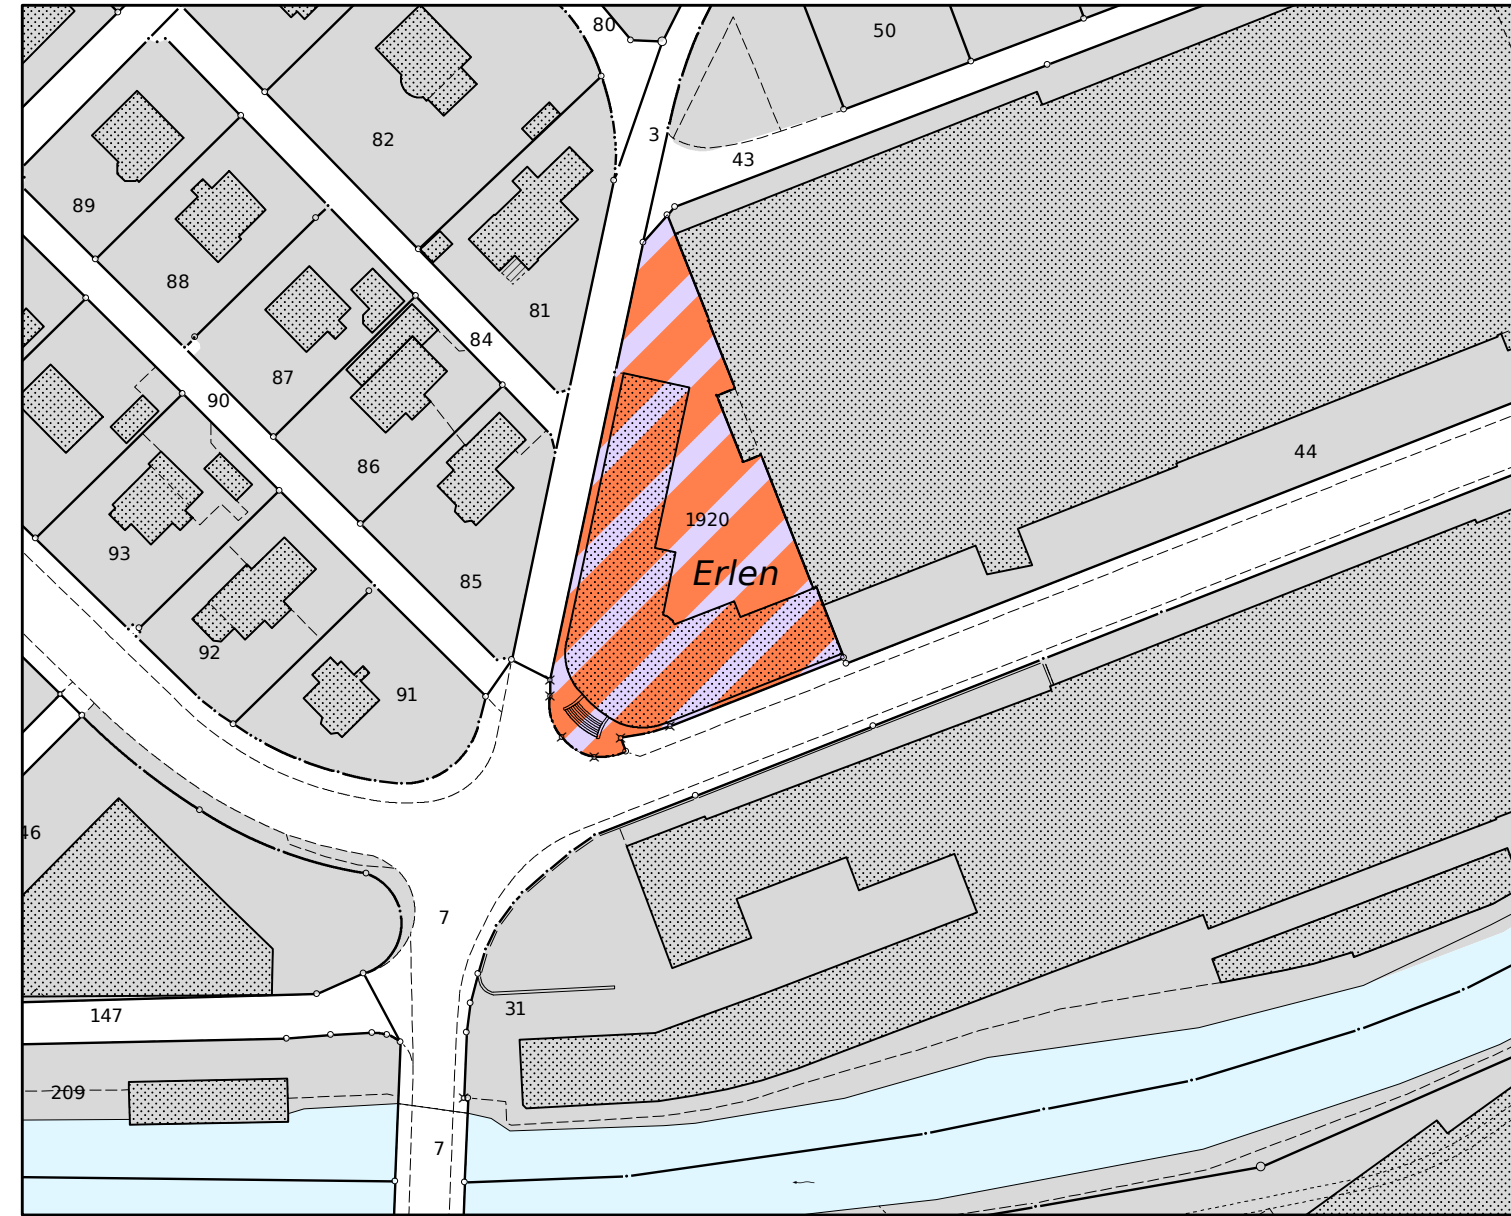

#### Grundnutzungen


##### Bauzonen

 Mischzone Industrieareal

ES III


#### Weitere Planinhalte (Hinweise)

 Bauzone

 Gewässer


ES Empfindlichkeitsstufe gemäss Lärmschutzverordnung

### Zonenplanänderung integriert in rechtskräftigem Zonenplan (Hinweis)

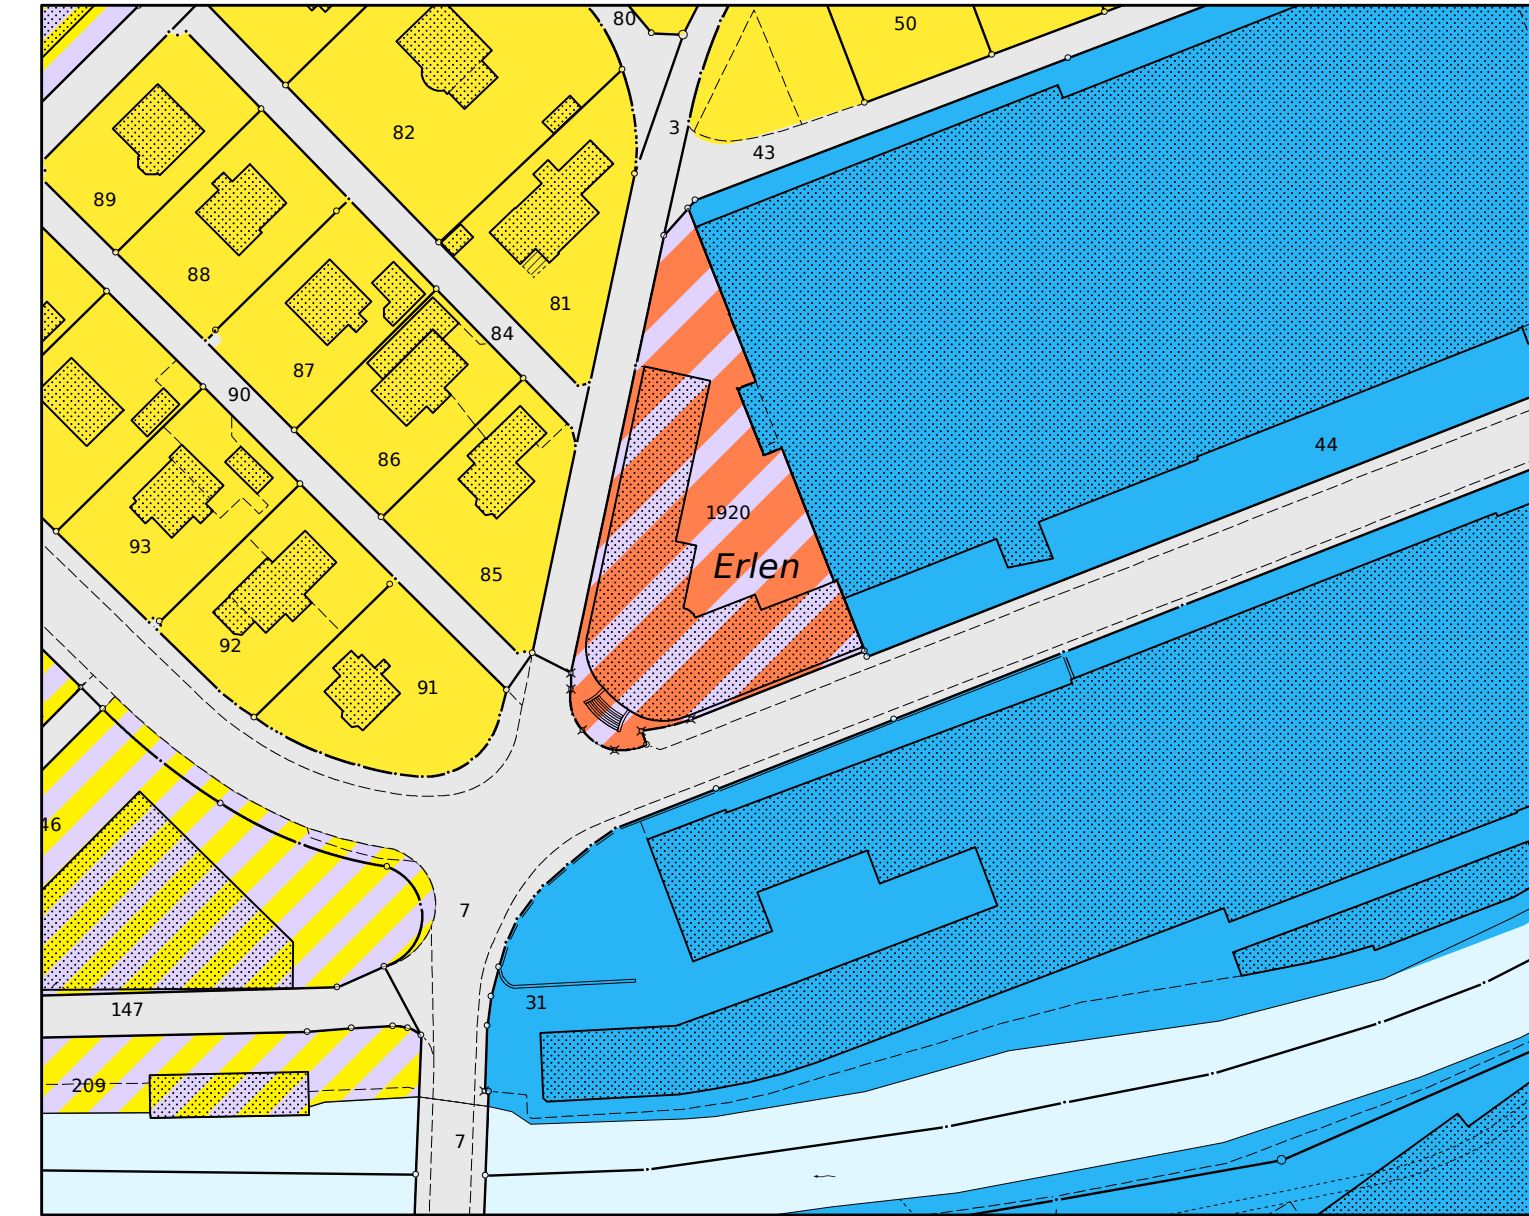

#### Grundnutzungen

##### Bauzonen

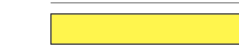 Wohnzone 3a

ES II

 Mischzone Wohnen und Arbeiten 3

ES III

 Mischzone Industrieareal


ES III

 Arbeitszone

ES III/IV

 Verkehrsfläche

#### Weitere Planinhalte (Hinweise)

 Gewässer

ES Empfindlichkeitsstufe gemäss Lärmschutzverordnung