

Bau und Umwelt
Wald und Naturgefahren
Kirchstrasse 2
8750 Glarus

Glarus, 12. August 2026

Feststellung der Waldgrenze im Rahmen der Gesamtrevision der Nutzungsplanung der Gemeinde Glarus Süd gemäss Artikel 13 Absatz 3 des Bundesgesetzes über den Wald und Artikel 9 des Einführungsgesetzes zum Bundesgesetz über den Wald

Die Abteilung Wald und Naturgefahren

zieht in Erwägung:

1. Ausgangslage

Gemäss Artikel 10 Absatz 2 Buchstabe a des Bundesgesetzes über den Wald vom 4. Oktober 1991 (Waldgesetz, WaG; SR 921.0) und Artikel 9 Absatz 1 des Einführungsgesetzes zum Bundesgesetz über den Wald vom 7. Mai 1995 (EG WaG; GS IX E/1/1) ist bei der Revision von Nutzungsplänen gemäss kantonalem Raumentwicklungs- und Baugesetz vom 2. Mai 2010 (RBG; GS VII B/1/1) ein Waldfeststellungsverfahren durchzuführen, wo Bauzonen an den Wald grenzen oder in Zukunft daran grenzen sollen. Die festgestellten Waldgrenzen sind planerisch festzuhalten und zusammen mit dem Nutzungsplan in der Gemeinde während 30 Tagen öffentlich aufzulegen (Art. 9 Abs. 2 EG WaG). Wer ein schutzwürdiges Interesse nachweist, kann innerhalb der Auflagefrist beim Departement Bau und Umwelt, Abteilung Wald und Naturgefahren Einsprache gegen die neue Waldfeststellung erheben (Art. 9 Abs. 3 i. V. m. Art. 7 Abs. 4 kWaG).

Nicht Gegenstand der Auflage sind frühere, rechtskräftige Waldfeststellungen.

2. Erwägungen

Im Rahmen der Gesamtrevision der Nutzungsplanung der Gemeinde Glarus Süd wurde die vorliegende Waldfeststellung durchgeführt. Dabei wurde die Waldgrenze bei folgender Örtlichkeit gemäss beiliegenden Waldfeststellungsplan vom 5. August 2026 mit Massstab 1:2000 neu festgestellt:

Gemeinde Glarus Süd
Ortschaft: Linthal
Lokalname: Braunwaldbahn

Die Unterlagen zur Feststellung der obenstehenden Waldgrenze werden öffentlich aufgelegt und können ab dem 20. August 2026 während 30 Tagen bei der Gemeindeverwaltung Glarus Süd, Dorfstrasse 101, 8773 Haslen, während den ordentlichen Öffnungszeiten eingesehen werden. Zudem stehen die Unterlagen auf der Webseite der Gemeinde Glarus Süd elektronisch zur Verfügung. Die öffentliche Auflage wird im Amtsblatt vom 19. August 2026 angezeigt. Wer ein schutzwürdiges Interesse nachweist, kann innerhalb der Auflagefrist beim Departement Bau und Umwelt, Abteilung Wald und Naturgefahren Einsprache gegen die Feststellung der Waldgrenze erheben (Art. 9 Abs. 3 i. V. m. Art. 7 Abs. 4 EG WaG).

Nach Eintritt der Rechtskraft der vorliegenden Waldgrenzenfeststellung ist die festgestellte Waldgrenze in die Nutzungsplanung der Gemeinde Glarus Süd zu übernehmen (Art. 13 Abs. 1 WaG).

und verfügt sodann:

1. Die in Braunwaldbahn, Linthal in der Gemeinde Glarus Süd festgestellte Waldgrenze wird gemäss Plan 1:2000 vom 5. August 2026 festgestellt.
2. Nach Eintritt der Rechtskraft der vorliegenden Verfügung ist die festgestellte Waldgrenze in die Nutzungsplanung der Gemeinde Glarus Süd zu übernehmen.

Rechtsmittel

Wer ein schutzwürdiges Interesse nachweist, kann innerhalb der Auflagefrist beim Departement Bau und Umwelt, Abteilung Wald und Naturgefahren, Kirchstrasse 2, 8750 Glarus, Einsprache gegen die Aufhebung der Waldgrenze erheben (Art. 9 Abs. 3 i. V. m. Art. 7 Abs. 4 EG WaG).

Wald und Naturgefahren



Maurus Frei
Kantonsoberförster

Beilage:



- Waldfeststellungsplan 1:2000 vom 5. August 2026



Waldfeststellungsplan

Linthal, Braunwaldbahn

1:2 000

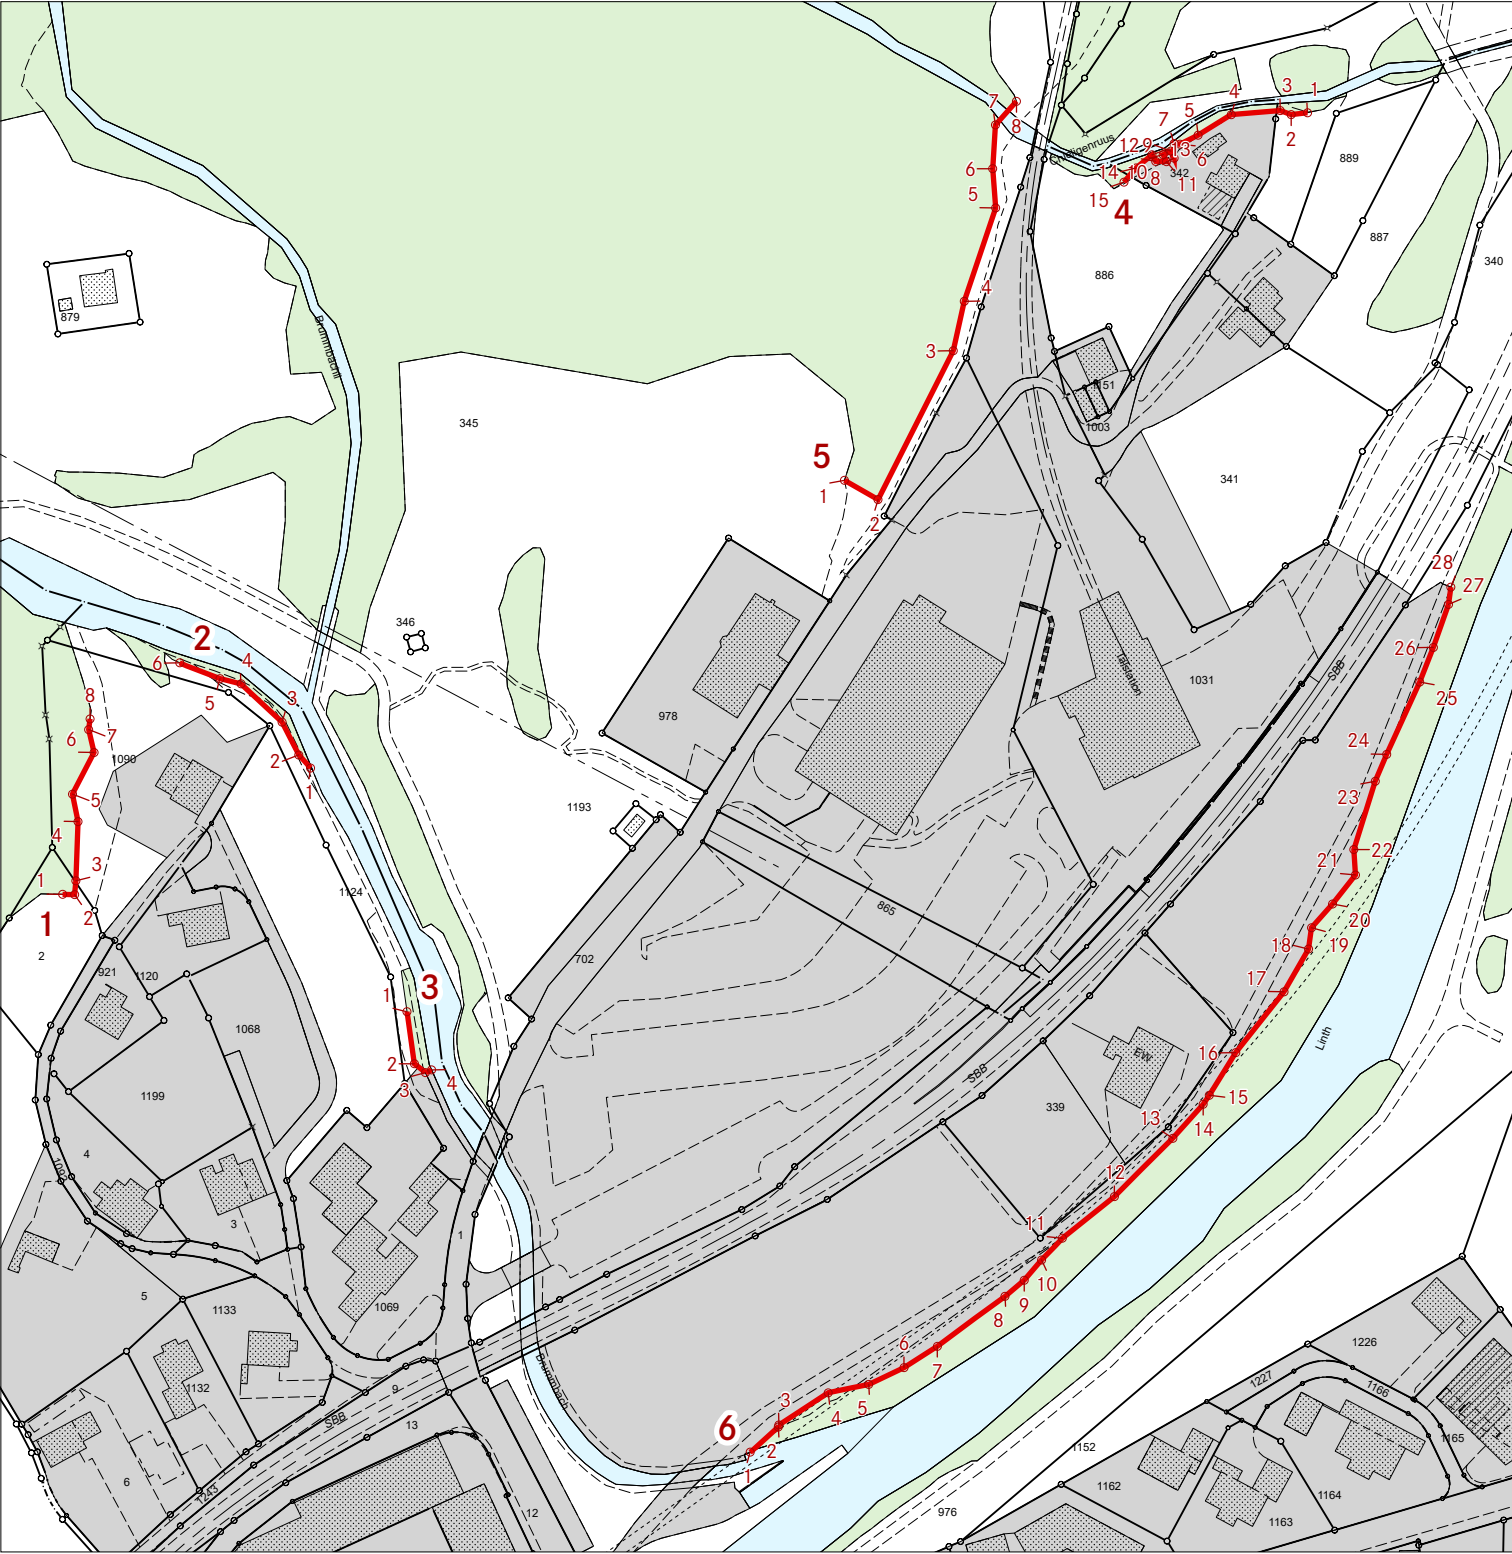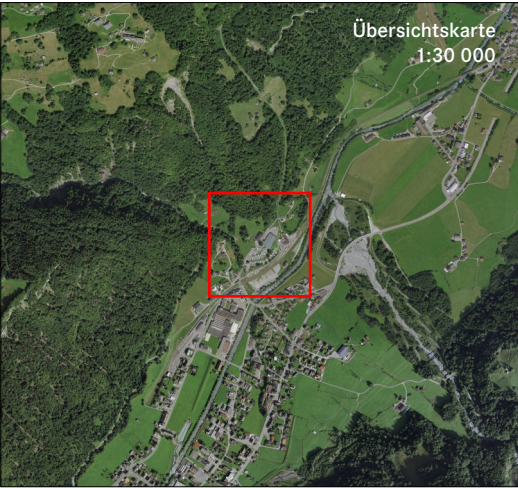

Koordinatenverzeichnis

Liniennummer	Punktnummer	X	Y
1	1	2 718 795.26	1 198 626.58
	2	2 718 798.44	1 198 626.50
	3	2 718 798.75	1 198 630.15
	4	2 718 799.32	1 198 645.79
	5	2 718 797.86	1 198 653.05
	6	2 718 803.58	1 198 664.08
	7	2 718 802.13	1 198 670.13
	8	2 718 802.51	1 198 672.95
2	1	2 718 860.84	1 198 659.97
	2	2 718 857.73	1 198 663.42
	3	2 718 853.31	1 198 672.11
	4	2 718 842.46	1 198 682.24
	5	2 718 836.87	1 198 683.60
	6	2 718 826.25	1 198 687.80
3	1	2 718 886.35	1 198 595.53
	2	2 718 888.33	1 198 581.77
	3	2 718 891.24	1 198 579.42
	4	2 718 892.87	1 198 580.14
4	1	2 719 124.62	1 198 833.26
	2	2 719 120.29	1 198 832.78
	3	2 719 117.39	1 198 833.85
	4	2 719 104.45	1 198 832.76
	5	2 719 095.66	1 198 827.34
	6	2 719 090.87	1 198 824.96
	7	2 719 089.31	1 198 825.12
	8	2 719 089.32	1 198 821.26
	9	2 719 088.47	1 198 823.13
	10	2 719 086.42	1 198 822.17
	11	2 719 087.29	1 198 820.34
	12	2 719 084.44	1 198 820.41
	13	2 719 083.46	1 198 822.15
	14	2 719 079.23	1 198 818.68
	15	2 719 076.05	1 198 814.93

Liniennummer	Punktnummer	X	Y
5	1	2 719 002.10	1 198 736.07
	2	2 719 010.97	1 198 730.96
	3	2 719 030.89	1 198 770.33
	4	2 719 033.80	1 198 783.41
	5	2 719 042.10	1 198 808.10
	6	2 719 041.31	1 198 818.48
	7	2 719 042.05	1 198 830.05
	8	2 719 047.60	1 198 836.29
6	1	2 718 977.16	1 198 479.05
	2	2 718 984.59	1 198 485.69
	3	2 718 984.74	1 198 486.23
	4	2 718 997.80	1 198 494.72
	5	2 719 008.50	1 198 496.95
	6	2 719 017.87	1 198 501.40
	7	2 719 026.69	1 198 507.03
	8	2 719 044.56	1 198 520.25
	9	2 719 049.66	1 198 524.50
	10	2 719 054.25	1 198 529.86
	11	2 719 059.74	1 198 535.63
	12	2 719 073.52	1 198 546.62
	13	2 719 088.99	1 198 562.04
	14	2 719 097.00	1 198 571.05
	15	2 719 098.62	1 198 573.41
	16	2 719 105.63	1 198 584.70
	17	2 719 118.40	1 198 600.78
	18	2 719 124.88	1 198 612.11
	19	2 719 125.68	1 198 617.73
	20	2 719 131.23	1 198 624.01
	21	2 719 137.30	1 198 631.68
	22	2 719 136.86	1 198 638.42
	23	2 719 142.54	1 198 656.47
	24	2 719 145.56	1 198 663.59
	25	2 719 154.28	1 198 682.70
	26	2 719 157.91	1 198 691.86
	27	2 719 161.92	1 198 703.24
	28	2 719 162.53	1 198 707.81

