

Bau und Umwelt
Wald und Naturgefahren
Kirchstrasse 2
8750 Glarus

Glarus, 12. August 2026

Feststellung der Waldgrenze im Rahmen der Gesamtrevision der Nutzungsplanung der Gemeinde Glarus Süd gemäss Artikel 13 Absatz 3 des Bundesgesetzes über den Wald und Artikel 9 des Einführungsgesetzes zum Bundesgesetz über den Wald

Die Abteilung Wald und Naturgefahren

zieht in Erwägung:

1. Ausgangslage

Gemäss Artikel 10 Absatz 2 Buchstabe a des Bundesgesetzes über den Wald vom 4. Oktober 1991 (Waldgesetz, WaG; SR 921.0) und Artikel 9 Absatz 1 des Einführungsgesetzes zum Bundesgesetz über den Wald vom 7. Mai 1995 (EG WaG; GS IX E/1/1) ist bei der Revision von Nutzungsplänen gemäss kantonalem Raumentwicklungs- und Baugesetz vom 2. Mai 2010 (RBG; GS VII B/1/1) ein Waldfeststellungsverfahren durchzuführen, wo Bauzonen an den Wald grenzen oder in Zukunft daran grenzen sollen. Die festgestellten Waldgrenzen sind planerisch festzuhalten und zusammen mit dem Nutzungsplan in der Gemeinde während 30 Tagen öffentlich aufzulegen (Art. 9 Abs. 2 EG WaG). Wer ein schutzwürdiges Interesse nachweist, kann innerhalb der Auflagefrist beim Departement Bau und Umwelt, Abteilung Wald und Naturgefahren Einsprache gegen die neue Waldfeststellung erheben (Art. 9 Abs. 3 i. V. m. Art. 7 Abs. 4 kWaG).

Nicht Gegenstand der Auflage sind frühere, rechtskräftige Waldfeststellungen.

1. Erwägungen

Im Rahmen der Gesamtrevision der Nutzungsplanung der Gemeinde Glarus Süd wurde die vorliegende Waldfeststellung durchgeführt. Dabei wurde die Waldgrenze bei folgender Örtlichkeit gemäss beiliegenden Waldfeststellungsplan vom 5. August 2026 mit Massstab 1:2000 neu festgestellt:

Gemeinde Glarus Süd
Ortschaft: Braunwald
Lokalname: Grantenboden

Die Unterlagen zur Feststellung der obenstehenden Waldgrenze werden öffentlich aufgelegt und können ab dem 20. August 2026 während 30 Tagen bei der Gemeindeverwaltung Glarus Süd, Dorfstrasse 101, 8773 Haslen, während den ordentlichen Öffnungszeiten eingesehen werden. Zudem stehen die Unterlagen auf der Webseite der Gemeinde Glarus Süd elektronisch zur Verfügung. Die öffentliche Auflage wird im Amtsblatt vom 19. August 2026 angezeigt. Wer ein schutzwürdiges Interesse nachweist, kann innerhalb der Auflagefrist beim Departement Bau und Umwelt, Abteilung Wald und Naturgefahren Einsprache gegen die Feststellung der Waldgrenze erheben (Art. 9 Abs. 3 i. V. m. Art. 7 Abs. 4 EG WaG).

Nach Eintritt der Rechtskraft der vorliegenden Waldgrenzenfeststellung ist die festgestellte Waldgrenze in die Nutzungsplanung der Gemeinde Glarus Süd zu übernehmen (Art. 13 Abs. 1 WaG).

und verfügt sodann:

1. Die in Grantenboden, Braunwald in der Gemeinde Glarus Süd festgestellte Waldgrenze wird gemäss Plan 1:2000 vom 5. August 2026 festgestellt.
2. Nach Eintritt der Rechtskraft der vorliegenden Verfügung ist die festgestellte Waldgrenze in die Nutzungsplanung der Gemeinde Glarus Süd zu übernehmen.

Rechtsmittel

Wer ein schutzwürdiges Interesse nachweist, kann innerhalb der Auflagefrist beim Departement Bau und Umwelt, Abteilung Wald und Naturgefahren, Kirchstrasse 2, 8750 Glarus, Einsprache gegen die Aufhebung der Waldgrenze erheben (Art. 9 Abs. 3 i. V. m. Art. 7 Abs. 4 EG WaG).

Wald und Naturgefahren



Maurus Frei
Kantonsoberförster

Beilage:



- Waldfeststellungsplan 1:2000 vom 5. August 2026



Waldfeststellungsplan


Braunwald, Grantenboden

1:2 000

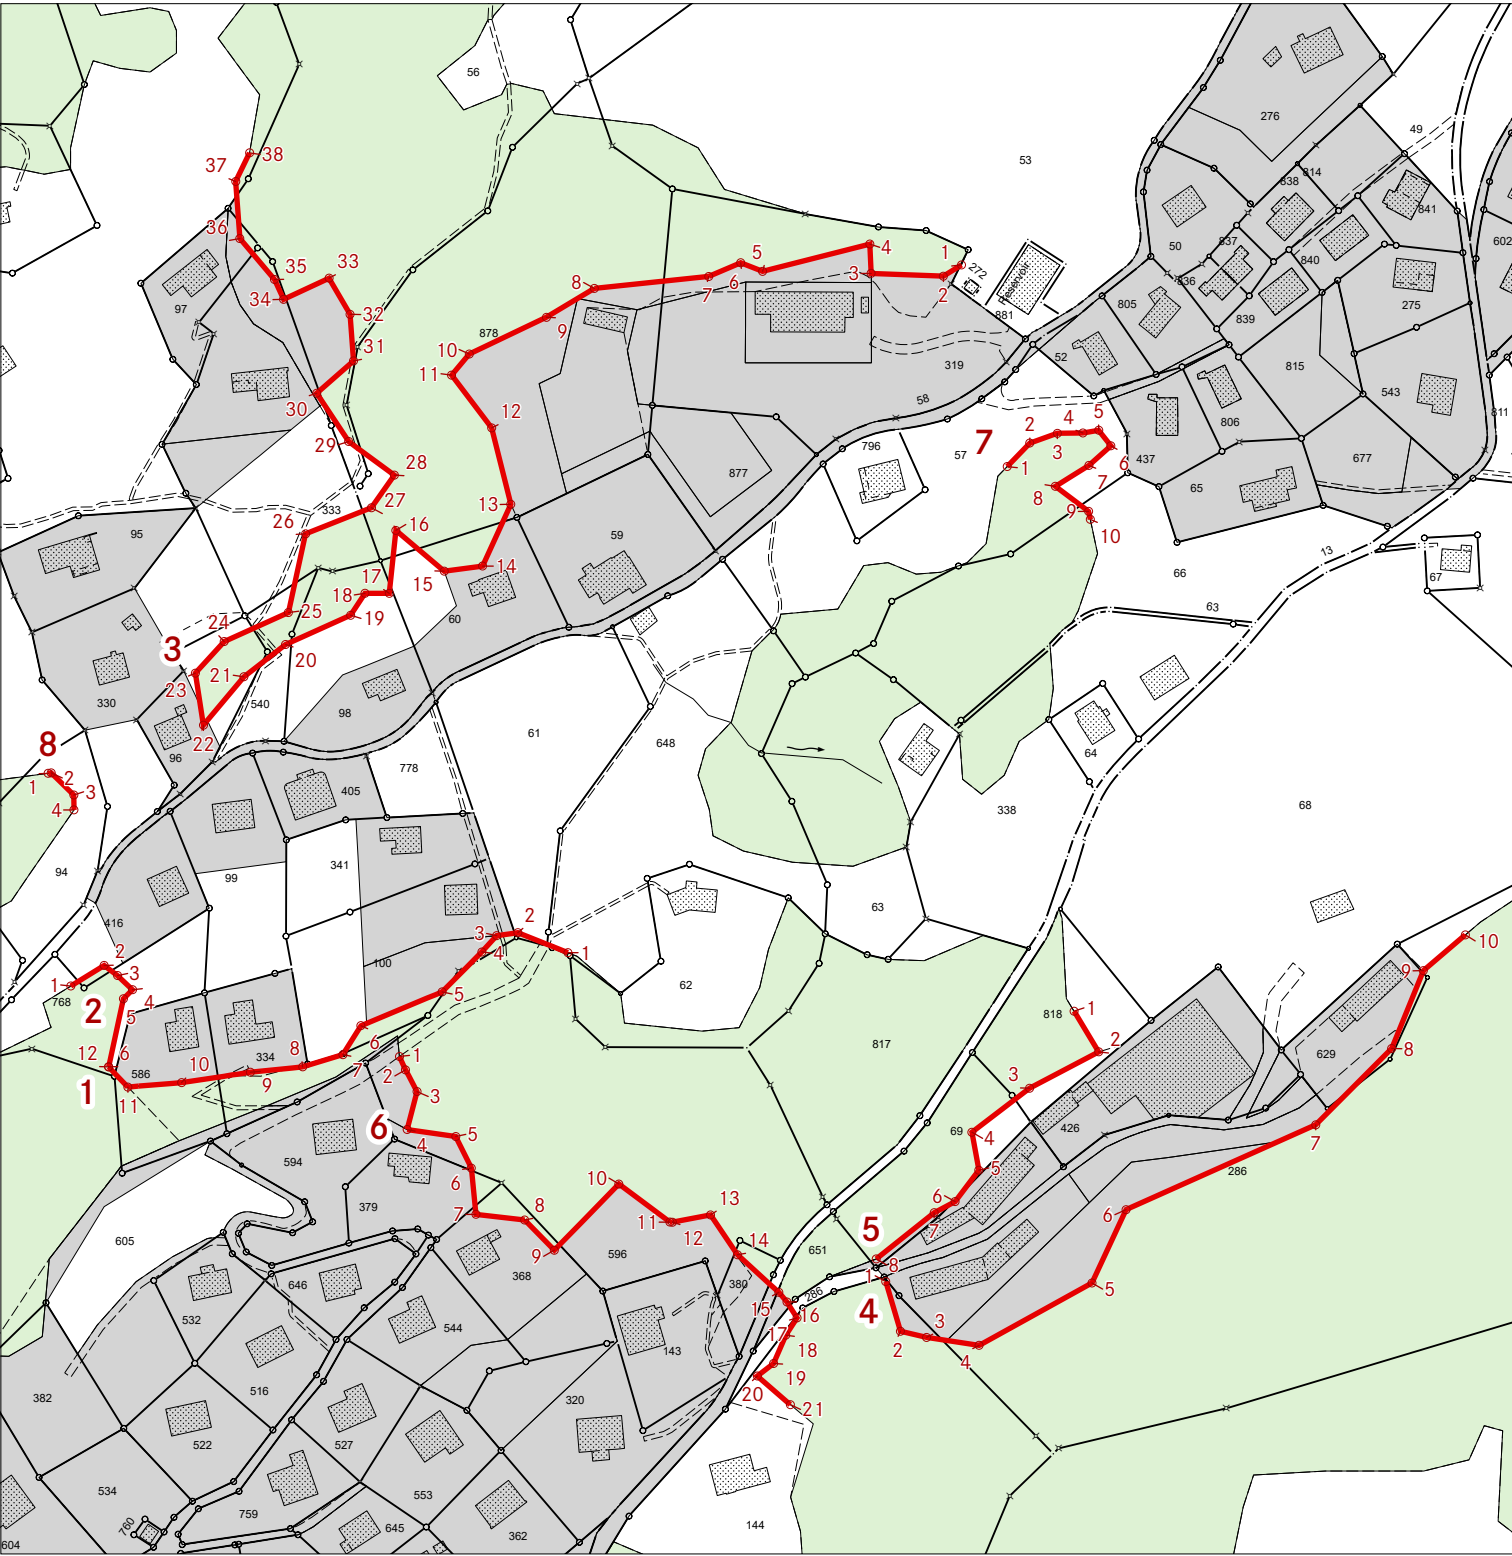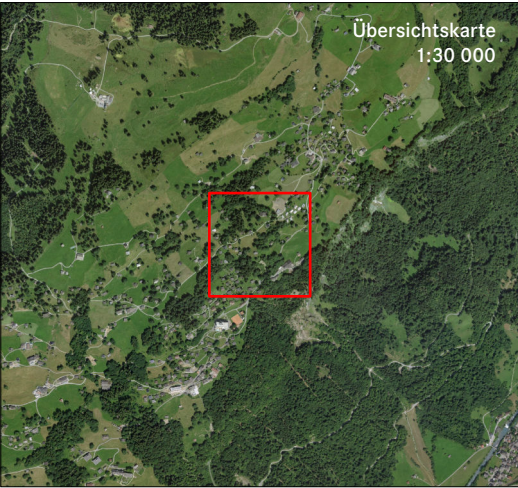

Koordinatenverzeichnis

Liniennummer	Punktnummer	X	Y
1	1	2 718 973.24	1 200 336.77
	2	2 718 960.00	1 200 342.06
	3	2 718 954.37	1 200 341.27
	4	2 718 950.48	1 200 336.95
	5	2 718 939.96	1 200 326.40
	6	2 718 918.46	1 200 317.47
	7	2 718 913.71	1 200 309.79
	8	2 718 903.07	1 200 306.58
	9	2 718 889.22	1 200 305.16
	10	2 718 871.04	1 200 302.40
	11	2 718 856.81	1 200 301.22
	12	2 718 851.72	1 200 306.58
2	1	2 718 841.72	1 200 327.96
	2	2 718 850.53	1 200 333.40
	3	2 718 854.09	1 200 330.73
	4	2 718 858.05	1 200 326.98
	5	2 718 855.64	1 200 324.58
	6	2 718 851.72	1 200 306.58
3	1	2 719 077.37	1 200 518.66
	2	2 719 072.56	1 200 515.68
	3	2 719 053.45	1 200 516.44
	4	2 719 053.11	1 200 524.19
	5	2 719 024.73	1 200 516.96
	6	2 719 018.95	1 200 519.24
	7	2 719 010.49	1 200 515.60
	8	2 718 980.23	1 200 512.45
	9	2 718 967.56	1 200 504.80
	10	2 718 947.15	1 200 495.10
	11	2 718 942.44	1 200 489.51
	12	2 718 953.07	1 200 475.56
	13	2 718 958.12	1 200 455.36
	14	2 718 950.65	1 200 439.03
	15	2 718 940.52	1 200 437.67
	16	2 718 927.71	1 200 448.44
	17	2 718 925.98	1 200 431.81
	18	2 718 919.55	1 200 431.82
	19	2 718 915.75	1 200 426.00
	20	2 718 898.53	1 200 418.27
	21	2 718 887.51	1 200 409.75
	22	2 718 876.82	1 200 396.94
	23	2 718 874.68	1 200 410.69
	24	2 718 882.30	1 200 419.06
	25	2 718 899.27	1 200 426.72
	26	2 718 903.85	1 200 447.54
	27	2 718 921.27	1 200 454.44
	28	2 718 927.32	1 200 463.07
	29	2 718 915.22	1 200 471.97
	30	2 718 906.78	1 200 484.73
	31	2 718 916.51	1 200 493.28
	32	2 718 915.60	1 200 505.59
	33	2 718 910.05	1 200 515.17
	34	2 718 898.00	1 200 509.56
	35	2 718 895.61	1 200 514.81
	36	2 718 886.42	1 200 525.64
	37	2 718 885.36	1 200 540.73
	38	2 718 889.03	1 200 548.32

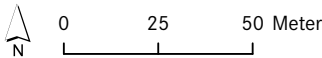

Liniennummer	Punktnummer	X	Y
4	1	2 719 057.32	1 200 249.78
	2	2 719 061.21	1 200 236.65
	3	2 719 068.12	1 200 235.01
	4	2 719 082.01	1 200 232.93
	5	2 719 111.89	1 200 249.41
	6	2 719 120.90	1 200 268.79
	7	2 719 171.09	1 200 291.24
	8	2 719 191.17	1 200 311.42
	9	2 719 199.55	1 200 332.02
	10	2 719 210.67	1 200 341.47
5	1	2 719 107.15	1 200 321.29
	2	2 719 113.66	1 200 310.55
	3	2 719 095.37	1 200 300.91
	4	2 719 080.10	1 200 289.27
	5	2 719 081.94	1 200 279.24
	6	2 719 075.67	1 200 270.94
	7	2 719 070.15	1 200 268.01
	8	2 719 054.80	1 200 255.78
6	1	2 718 928.68	1 200 309.31
	2	2 718 930.25	1 200 305.78
	3	2 718 933.32	1 200 300.04
	4	2 718 930.71	1 200 290.01
	5	2 718 943.57	1 200 288.14
	6	2 718 947.67	1 200 279.79
	7	2 718 948.91	1 200 267.58
	8	2 718 961.78	1 200 266.07
	9	2 718 969.63	1 200 258.07
	10	2 718 986.71	1 200 275.58
	11	2 719 000.21	1 200 265.53
	12	2 719 000.89	1 200 265.48
	13	2 719 010.96	1 200 267.41
	14	2 719 018.09	1 200 256.87
	15	2 719 029.03	1 200 246.94
	16	2 719 031.20	1 200 244.39
	17	2 719 033.86	1 200 240.18
	18	2 719 030.85	1 200 235.60
	19	2 719 027.65	1 200 228.13
	20	2 719 023.36	1 200 224.81
	21	2 719 032.10	1 200 217.23
7	1	2 719 089.47	1 200 465.35
	2	2 719 095.42	1 200 471.55
	3	2 719 102.74	1 200 474.12
	4	2 719 109.49	1 200 474.22
	5	2 719 113.68	1 200 474.94
	6	2 719 116.87	1 200 470.83
	7	2 719 111.07	1 200 465.64
	8	2 719 102.18	1 200 460.12
	9	2 719 111.00	1 200 453.49
	10	2 719 111.45	1 200 451.37
8	1	2 718 835.72	1 200 384.21
	2	2 718 836.53	1 200 384.32
	3	2 718 842.52	1 200 378.47
	4	2 718 842.54	1 200 374.54