

Bau und Umwelt
Wald und Naturgefahren
Kirchstrasse 2
8750 Glarus

Glarus, 12. August 2026

Feststellung der Waldgrenze im Rahmen der Gesamtrevision der Nutzungsplanung der Gemeinde Glarus Süd gemäss Artikel 13 Absatz 3 des Bundesgesetzes über den Wald und Artikel 9 des Einführungsgesetzes zum Bundesgesetz über den Wald

Die Abteilung Wald und Naturgefahren

zieht in Erwägung:

1. Ausgangslage

Gemäss Artikel 10 Absatz 2 Buchstabe a des Bundesgesetzes über den Wald vom 4. Oktober 1991 (Waldgesetz, WaG; SR 921.0) und Artikel 9 Absatz 1 des Einführungsgesetzes zum Bundesgesetz über den Wald vom 7. Mai 1995 (EG WaG; GS IX E/1/1) ist bei der Revision von Nutzungsplänen gemäss kantonalem Raumentwicklungs- und Baugesetz vom 2. Mai 2010 (RBG; GS VII B/1/1) ein Waldfeststellungsverfahren durchzuführen, wo Bauzonen an den Wald grenzen oder in Zukunft daran grenzen sollen. Die festgestellten Waldgrenzen sind planerisch festzuhalten und zusammen mit dem Nutzungsplan in der Gemeinde während 30 Tagen öffentlich aufzulegen (Art. 9 Abs. 2 EG WaG). Wer ein schutzwürdiges Interesse nachweist, kann innerhalb der Auflagefrist beim Departement Bau und Umwelt, Abteilung Wald und Naturgefahren Einsprache gegen die neue Waldfeststellung erheben (Art. 9 Abs. 3 i. V. m. Art. 7 Abs. 4 kWaG).

Nicht Gegenstand der Auflage sind frühere, rechtskräftige Waldfeststellungen.

2. Erwägungen

Im Rahmen der Gesamtrevision der Nutzungsplanung der Gemeinde Glarus Süd wurde die vorliegende Waldfeststellung durchgeführt. Dabei wurde die Waldgrenze bei folgender Örtlichkeit gemäss beiliegenden Waldfeststellungsplan vom 5. August 2026 mit Massstab 1:2000 neu festgestellt:

Gemeinde Glarus Süd
Ortschaft: Schwanden
Lokalname: Heulosen

Die Unterlagen zur Feststellung der obenstehenden Waldgrenze werden öffentlich aufgelegt und können ab dem 20. August 2026 während 30 Tagen bei der Gemeindeverwaltung Glarus Süd, Dorfstrasse 101, 8773 Haslen, während den ordentlichen Öffnungszeiten eingesehen werden. Zudem stehen die Unterlagen auf der Webseite der Gemeinde Glarus Süd elektronisch zur Verfügung. Die öffentliche Auflage wird im Amtsblatt vom 19. August 2026 angezeigt. Wer ein schutzwürdiges Interesse nachweist, kann innerhalb der Auflagefrist beim Departement Bau und Umwelt, Abteilung Wald und Naturgefahren Einsprache gegen die Feststellung der Waldgrenze erheben (Art. 9 Abs. 3 i. V. m. Art. 7 Abs. 4 EG WaG).

Nach Eintritt der Rechtskraft der vorliegenden Waldgrenzenfeststellung ist die festgestellte Waldgrenze in die Nutzungsplanung der Gemeinde Glarus Süd zu übernehmen (Art. 13 Abs. 1 WaG).

und verfügt sodann:

1. Die in Heulosen, Schwanden in der Gemeinde Glarus Süd festgestellte Waldgrenze wird gemäss Plan 1:2000 vom 5. August 2026 festgestellt.
2. Nach Eintritt der Rechtskraft der vorliegenden Verfügung ist die festgestellte Waldgrenze in die Nutzungsplanung der Gemeinde Glarus Süd zu übernehmen.

Rechtsmittel

Wer ein schutzwürdiges Interesse nachweist, kann innerhalb der Auflagefrist beim Departement Bau und Umwelt, Abteilung Wald und Naturgefahren, Kirchstrasse 2, 8750 Glarus, Einsprache gegen die Aufhebung der Waldgrenze erheben (Art. 9 Abs. 3 i. V. m. Art. 7 Abs. 4 EG WaG).

Wald und Naturgefahren



Maurus Frei
Kantonsoberförster

Beilage:



- Waldfeststellungsplan 1:2000 vom 5. August 2026



Waldfeststellungsplan

Schwanden, Heulosen

1:2 000

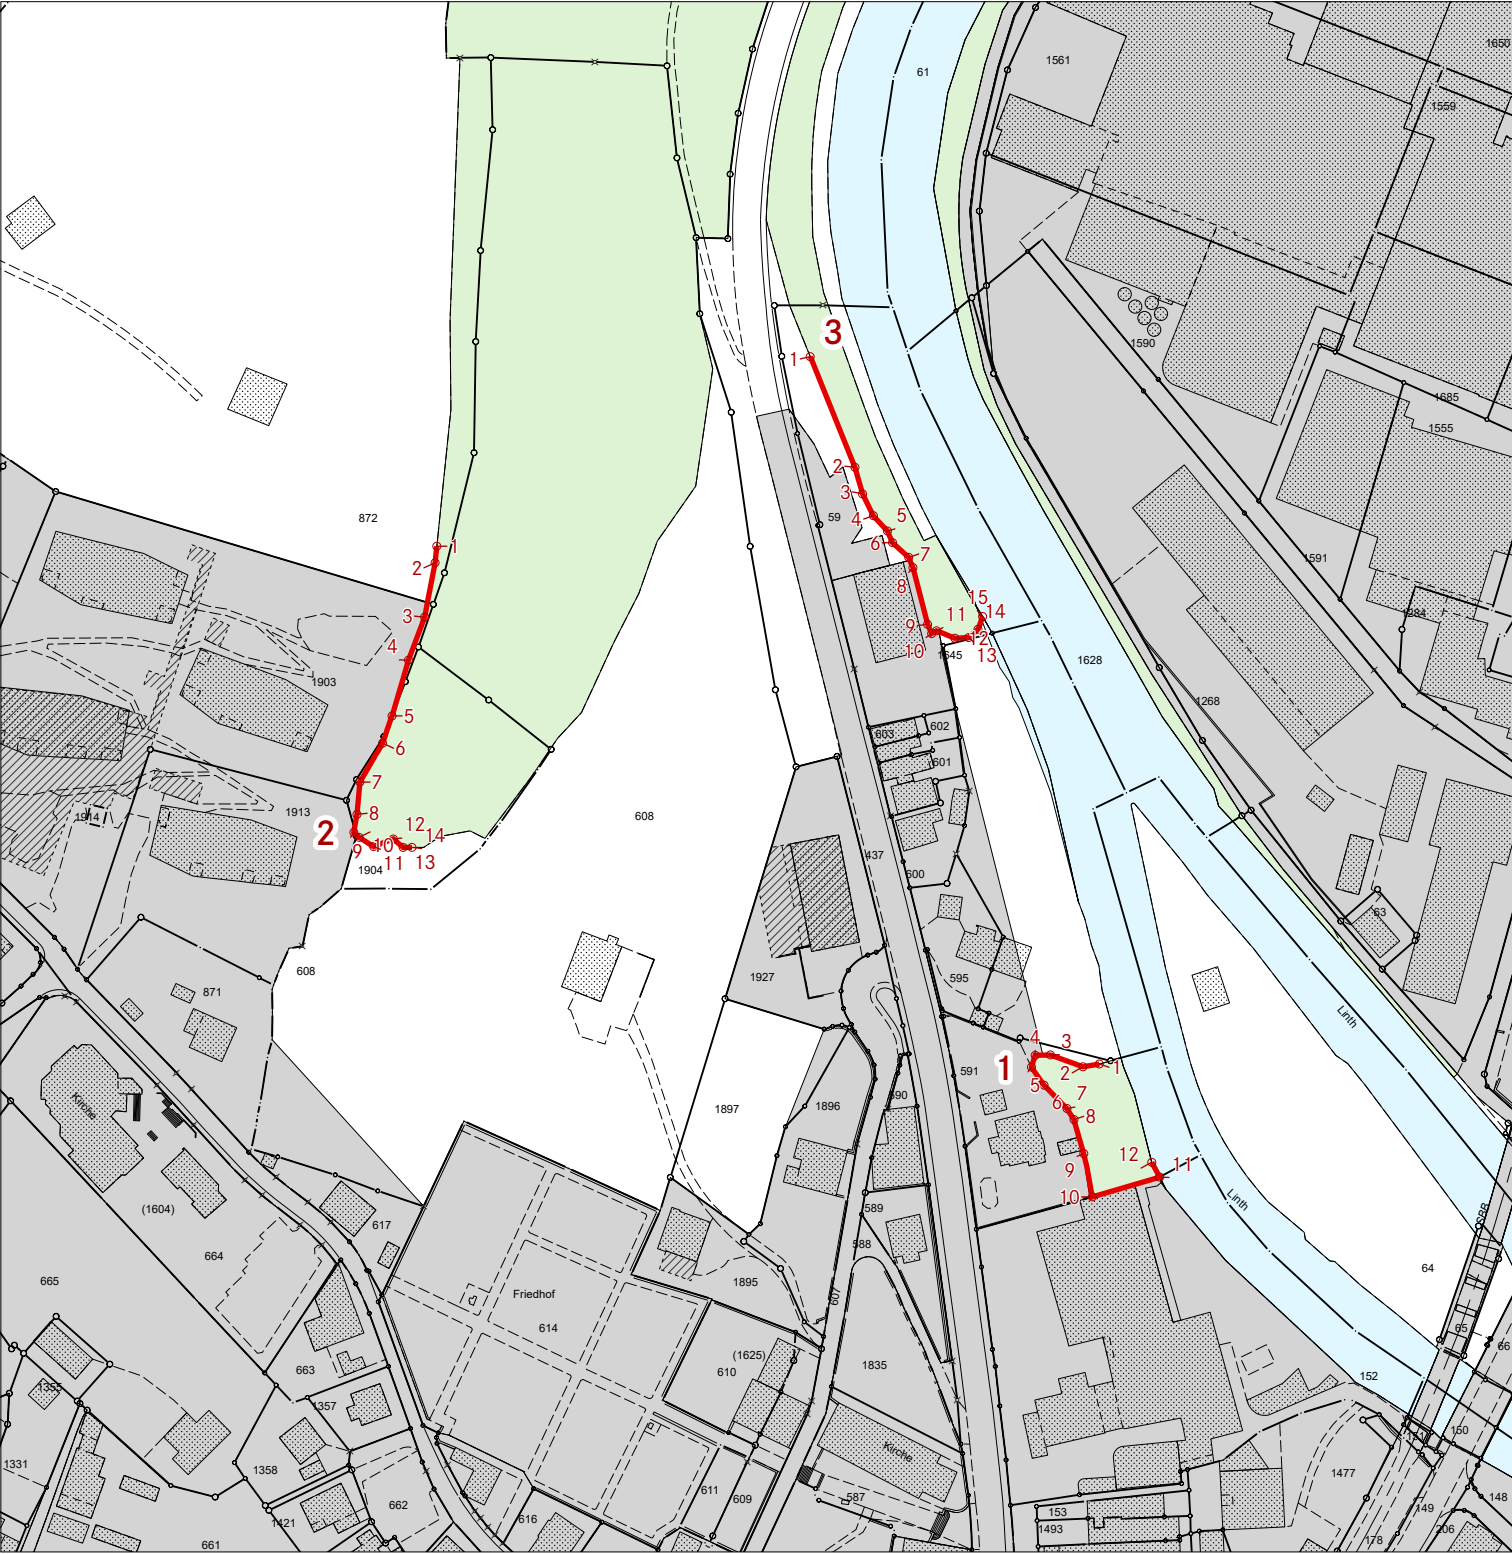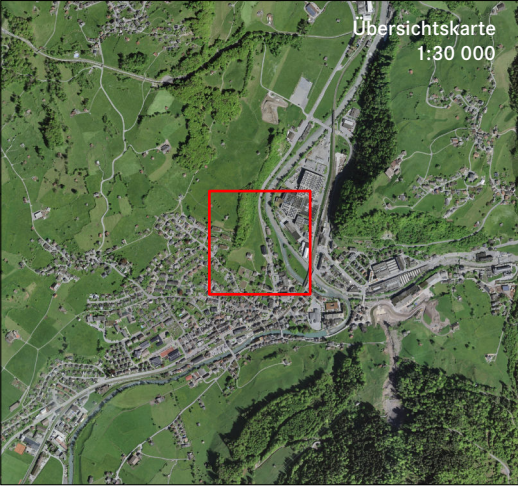

Koordinatenverzeichnis

Liniennummer	Punktnummer	X	Y
1	1	2 724 495.19	1 206 303.62
	2	2 724 490.85	1 206 302.88
	3	2 724 482.24	1 206 306.02
	4	2 724 478.22	1 206 305.89
	5	2 724 477.24	1 206 302.79
	6	2 724 480.56	1 206 298.02
	7	2 724 486.63	1 206 291.84
	8	2 724 488.48	1 206 288.92
	9	2 724 491.09	1 206 279.92
	10	2 724 493.34	1 206 268.49
	11	2 724 511.14	1 206 273.71
	12	2 724 509.07	1 206 277.62
2	1	2 724 319.91	1 206 440.55
	2	2 724 319.45	1 206 436.18
	3	2 724 316.69	1 206 421.81
	4	2 724 312.42	1 206 410.43
	5	2 724 308.07	1 206 395.66
	6	2 724 305.57	1 206 388.46
	7	2 724 299.55	1 206 378.18
	8	2 724 298.79	1 206 369.63
	9	2 724 297.97	1 206 364.88
	10	2 724 299.35	1 206 363.56
	11	2 724 303.19	1 206 361.13
	12	2 724 308.40	1 206 363.12
	13	2 724 311.00	1 206 360.90
	14	2 724 313.33	1 206 360.90
3	1	2 724 418.70	1 206 490.69
	2	2 724 430.55	1 206 461.42
	3	2 724 432.55	1 206 454.38
	4	2 724 435.42	1 206 448.62
	5	2 724 439.13	1 206 444.59
	6	2 724 440.49	1 206 441.50
	7	2 724 444.76	1 206 437.61
	8	2 724 445.87	1 206 434.92
	9	2 724 449.75	1 206 419.89
	10	2 724 450.84	1 206 417.45
	11	2 724 452.13	1 206 418.19
	12	2 724 456.97	1 206 416.23
	13	2 724 460.63	1 206 416.40
	14	2 724 463.09	1 206 418.59
	15	2 724 464.31	1 206 421.96

