

Bau und Umwelt
Wald und Naturgefahren
Kirchstrasse 2
8750 Glarus

Glarus, 12. August 2026

Feststellung der Waldgrenze im Rahmen der Gesamtrevision der Nutzungsplanung der Gemeinde Glarus Süd gemäss Artikel 13 Absatz 3 des Bundesgesetzes über den Wald und Artikel 9 des Einführungsgesetzes zum Bundesgesetz über den Wald

Die Abteilung Wald und Naturgefahren

zieht in Erwägung:

1. Ausgangslage

Gemäss Artikel 10 Absatz 2 Buchstabe a des Bundesgesetzes über den Wald vom 4. Oktober 1991 (Waldgesetz, WaG; SR 921.0) und Artikel 9 Absatz 1 des Einführungsgesetzes zum Bundesgesetz über den Wald vom 7. Mai 1995 (EG WaG; GS IX E/1/1) ist bei der Revision von Nutzungsplänen gemäss kantonalem Raumentwicklungs- und Baugesetz vom 2. Mai 2010 (RBG; GS VII B/1/1) ein Waldfeststellungsverfahren durchzuführen, wo Bauzonen an den Wald grenzen oder in Zukunft daran grenzen sollen. Die festgestellten Waldgrenzen sind planerisch festzuhalten und zusammen mit dem Nutzungsplan in der Gemeinde während 30 Tagen öffentlich aufzulegen (Art. 9 Abs. 2 EG WaG). Wer ein schutzwürdiges Interesse nachweist, kann innerhalb der Auflagefrist beim Departement Bau und Umwelt, Abteilung Wald und Naturgefahren Einsprache gegen die neue Waldfeststellung erheben (Art. 9 Abs. 3 i. V. m. Art. 7 Abs. 4 kWaG).

Nicht Gegenstand der Auflage sind frühere, rechtskräftige Waldfeststellungen.

2. Erwägungen

Im Rahmen der Gesamtrevision der Nutzungsplanung der Gemeinde Glarus Süd wurde die vorliegende Waldfeststellung durchgeführt. Dabei wurde die Waldgrenze bei folgender Örtlichkeit gemäss beiliegenden Waldfeststellungsplan vom 5. August 2026 mit Massstab 1:2000 neu festgestellt:

Gemeinde Glarus Süd
Ortschaft: Linthal
Lokalname: Kraftwerk Fätschbach

Die Unterlagen zur Feststellung der obenstehenden Waldgrenze werden öffentlich aufgelegt und können ab dem 20. August 2026 während 30 Tagen bei der Gemeindeverwaltung Glarus Süd, Dorfstrasse 101, 8773 Haslen, während den ordentlichen Öffnungszeiten eingesehen werden. Zudem stehen die Unterlagen auf der Webseite der Gemeinde Glarus Süd elektronisch zur Verfügung. Die öffentliche Auflage wird im Amtsblatt vom 19. August 2026 angezeigt. Wer ein schutzwürdiges Interesse nachweist, kann innerhalb der Auflagefrist beim Departement Bau und Umwelt, Abteilung Wald und Naturgefahren Einsprache gegen die Feststellung der Waldgrenze erheben (Art. 9 Abs. 3 i. V. m. Art. 7 Abs. 4 EG WaG).

Nach Eintritt der Rechtskraft der vorliegenden Waldgrenzenfeststellung ist die festgestellte Waldgrenze in die Nutzungsplanung der Gemeinde Glarus Süd zu übernehmen (Art. 13 Abs. 1 WaG).

und verfügt sodann:

1. Die in Kraftwerk Fätschbach, Linthal in der Gemeinde Glarus Süd festgestellte Waldgrenze wird gemäss Plan 1:2000 vom 5. August 2026 festgestellt.
2. Nach Eintritt der Rechtskraft der vorliegenden Verfügung ist die festgestellte Waldgrenze in die Nutzungsplanung der Gemeinde Glarus Süd zu übernehmen.

Rechtsmittel

Wer ein schutzwürdiges Interesse nachweist, kann innerhalb der Auflagefrist beim Departement Bau und Umwelt, Abteilung Wald und Naturgefahren, Kirchstrasse 2, 8750 Glarus, Einsprache gegen die Aufhebung der Waldgrenze erheben (Art. 9 Abs. 3 i. V. m. Art. 7 Abs. 4 EG WaG).

Wald und Naturgefahren



Maurus Frei
Kantonsoberförster

Beilage:



- Waldfeststellungsplan 1:2000 vom 5. August 2026



Waldfeststellungsplan

Linthal, Kraftwerk Fätschbach

1:2 000

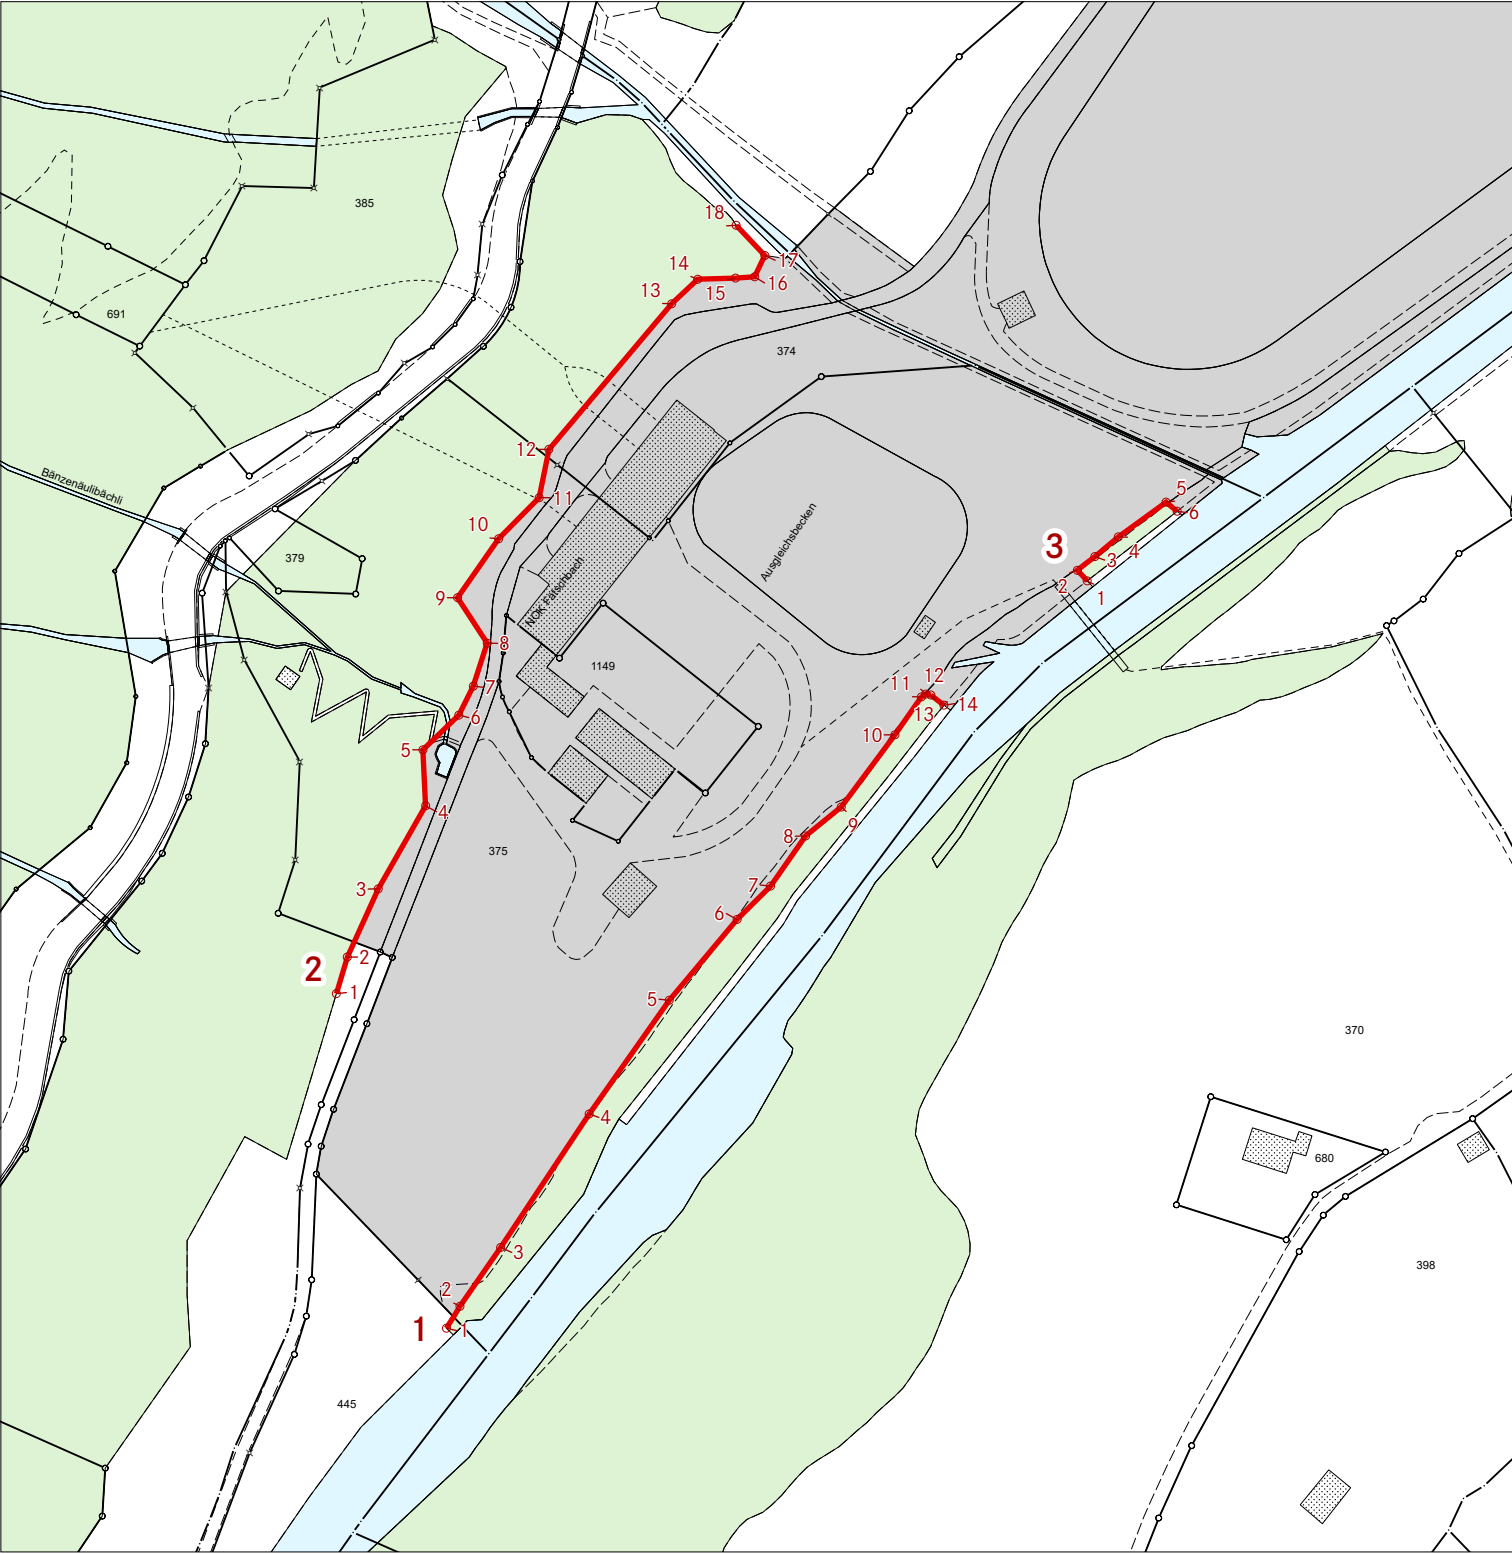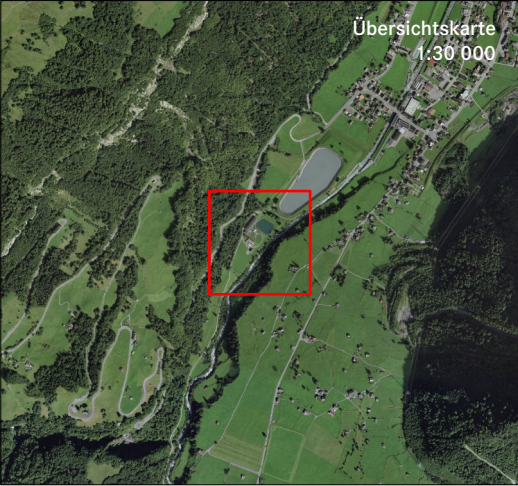

Koordinatenverzeichnis

Liniennummer	Punktnummer	X	Y
1	1	2 717 968.54	1 197 001.23
	2	2 717 972.12	1 197 007.02
	3	2 717 982.88	1 197 022.58
	4	2 718 006.30	1 197 057.89
	5	2 718 027.49	1 197 087.96
	6	2 718 045.45	1 197 109.35
	7	2 718 054.28	1 197 118.16
	8	2 718 063.56	1 197 131.40
	9	2 718 072.99	1 197 139.07
	10	2 718 087.21	1 197 158.17
	11	2 718 094.21	1 197 168.19
	12	2 718 095.34	1 197 168.92
	13	2 718 096.70	1 197 168.69
	14	2 718 100.16	1 197 166.01
2	1	2 717 939.41	1 197 089.73
	2	2 717 942.31	1 197 099.40
	3	2 717 950.50	1 197 117.41
	4	2 717 963.04	1 197 139.40
	5	2 717 962.32	1 197 154.19
	6	2 717 971.81	1 197 163.36
	7	2 717 975.67	1 197 171.03
	8	2 717 979.34	1 197 182.40
	9	2 717 971.51	1 197 194.43
	10	2 717 982.35	1 197 210.01
	11	2 717 993.07	1 197 220.85
	12	2 717 995.64	1 197 233.66
	13	2 718 028.13	1 197 272.15
	14	2 718 035.03	1 197 278.63
	15	2 718 045.02	1 197 278.95
	16	2 718 050.09	1 197 279.29
	17	2 718 052.78	1 197 284.91
	18	2 718 045.19	1 197 292.91
3	1	2 718 138.06	1 197 198.88
	2	2 718 135.46	1 197 201.66
	3	2 718 140.10	1 197 205.31
	4	2 718 146.30	1 197 210.51
	5	2 718 158.92	1 197 219.69
	6	2 718 161.87	1 197 217.30

