

Bau und Umwelt
Wald und Naturgefahren
Kirchstrasse 2
8750 Glarus

Glarus, 12. August 2026

Feststellung der Waldgrenze im Rahmen der Gesamtrevision der Nutzungsplanung der Gemeinde Glarus Süd gemäss Artikel 13 Absatz 3 des Bundesgesetzes über den Wald und Artikel 9 des Einführungsgesetzes zum Bundesgesetz über den Wald

Die Abteilung Wald und Naturgefahren

zieht in Erwägung:

1. Ausgangslage

Gemäss Artikel 10 Absatz 2 Buchstabe a des Bundesgesetzes über den Wald vom 4. Oktober 1991 (Waldgesetz, WaG; SR 921.0) und Artikel 9 Absatz 1 des Einführungsgesetzes zum Bundesgesetz über den Wald vom 7. Mai 1995 (EG WaG; GS IX E/1/1) ist bei der Revision von Nutzungsplänen gemäss kantonalem Raumentwicklungs- und Baugesetz vom 2. Mai 2010 (RBG; GS VII B/1/1) ein Waldfeststellungsverfahren durchzuführen, wo Bauzonen an den Wald grenzen oder in Zukunft daran grenzen sollen. Die festgestellten Waldgrenzen sind planerisch festzuhalten und zusammen mit dem Nutzungsplan in der Gemeinde während 30 Tagen öffentlich aufzulegen (Art. 9 Abs. 2 EG WaG). Wer ein schutzwürdiges Interesse nachweist, kann innerhalb der Auflagefrist beim Departement Bau und Umwelt, Abteilung Wald und Naturgefahren Einsprache gegen die neue Waldfeststellung erheben (Art. 9 Abs. 3 i. V. m. Art. 7 Abs. 4 kWaG).

Nicht Gegenstand der Auflage sind frühere, rechtskräftige Waldfeststellungen.

2. Erwägungen

Im Rahmen der Gesamtrevision der Nutzungsplanung der Gemeinde Glarus Süd wurde die vorliegende Waldfeststellung durchgeführt. Dabei wurde die Waldgrenze bei folgender Örtlichkeit gemäss beiliegenden Waldfeststellungsplan vom 5. August 2026 mit Massstab 1:2000 neu festgestellt:

Gemeinde Glarus Süd
Ortschaft: Elm
Lokalname: Obmoos

Die Unterlagen zur Feststellung der obenstehenden Waldgrenze werden öffentlich aufgelegt und können ab dem 20. August 2026 während 30 Tagen bei der Gemeindeverwaltung Glarus Süd, Dorfstrasse 101, 8773 Haslen, während den ordentlichen Öffnungszeiten eingesehen werden. Zudem stehen die Unterlagen auf der Webseite der Gemeinde Glarus Süd elektronisch zur Verfügung. Die öffentliche Auflage wird im Amtsblatt vom 19. August 2026 angezeigt. Wer ein schutzwürdiges Interesse nachweist, kann innerhalb der Auflagefrist beim Departement Bau und Umwelt, Abteilung Wald und Naturgefahren Einsprache gegen die Feststellung der Waldgrenze erheben (Art. 9 Abs. 3 i. V. m. Art. 7 Abs. 4 EG WaG).

Nach Eintritt der Rechtskraft der vorliegenden Waldgrenzenfeststellung ist die festgestellte Waldgrenze in die Nutzungsplanung der Gemeinde Glarus Süd zu übernehmen (Art. 13 Abs. 1 WaG).

und verfügt sodann:

1. Die in Obmoos, Elm in der Gemeinde Glarus Süd festgestellte Waldgrenze wird gemäss Plan 1:2000 vom 5. August 2026 festgestellt.
2. Nach Eintritt der Rechtskraft der vorliegenden Verfügung ist die festgestellte Waldgrenze in die Nutzungsplanung der Gemeinde Glarus Süd zu übernehmen.

Rechtsmittel

Wer ein schutzwürdiges Interesse nachweist, kann innerhalb der Auflagefrist beim Departement Bau und Umwelt, Abteilung Wald und Naturgefahren, Kirchstrasse 2, 8750 Glarus, Einsprache gegen die Aufhebung der Waldgrenze erheben (Art. 9 Abs. 3 i. V. m. Art. 7 Abs. 4 EG WaG).

Wald und Naturgefahren



Maurus Frei
Kantonsoberförster

Beilage:



- Waldfeststellungsplan 1:2000 vom 5. August 2026



Waldfeststellungsplan

Elm, Obermoos

1:2 000

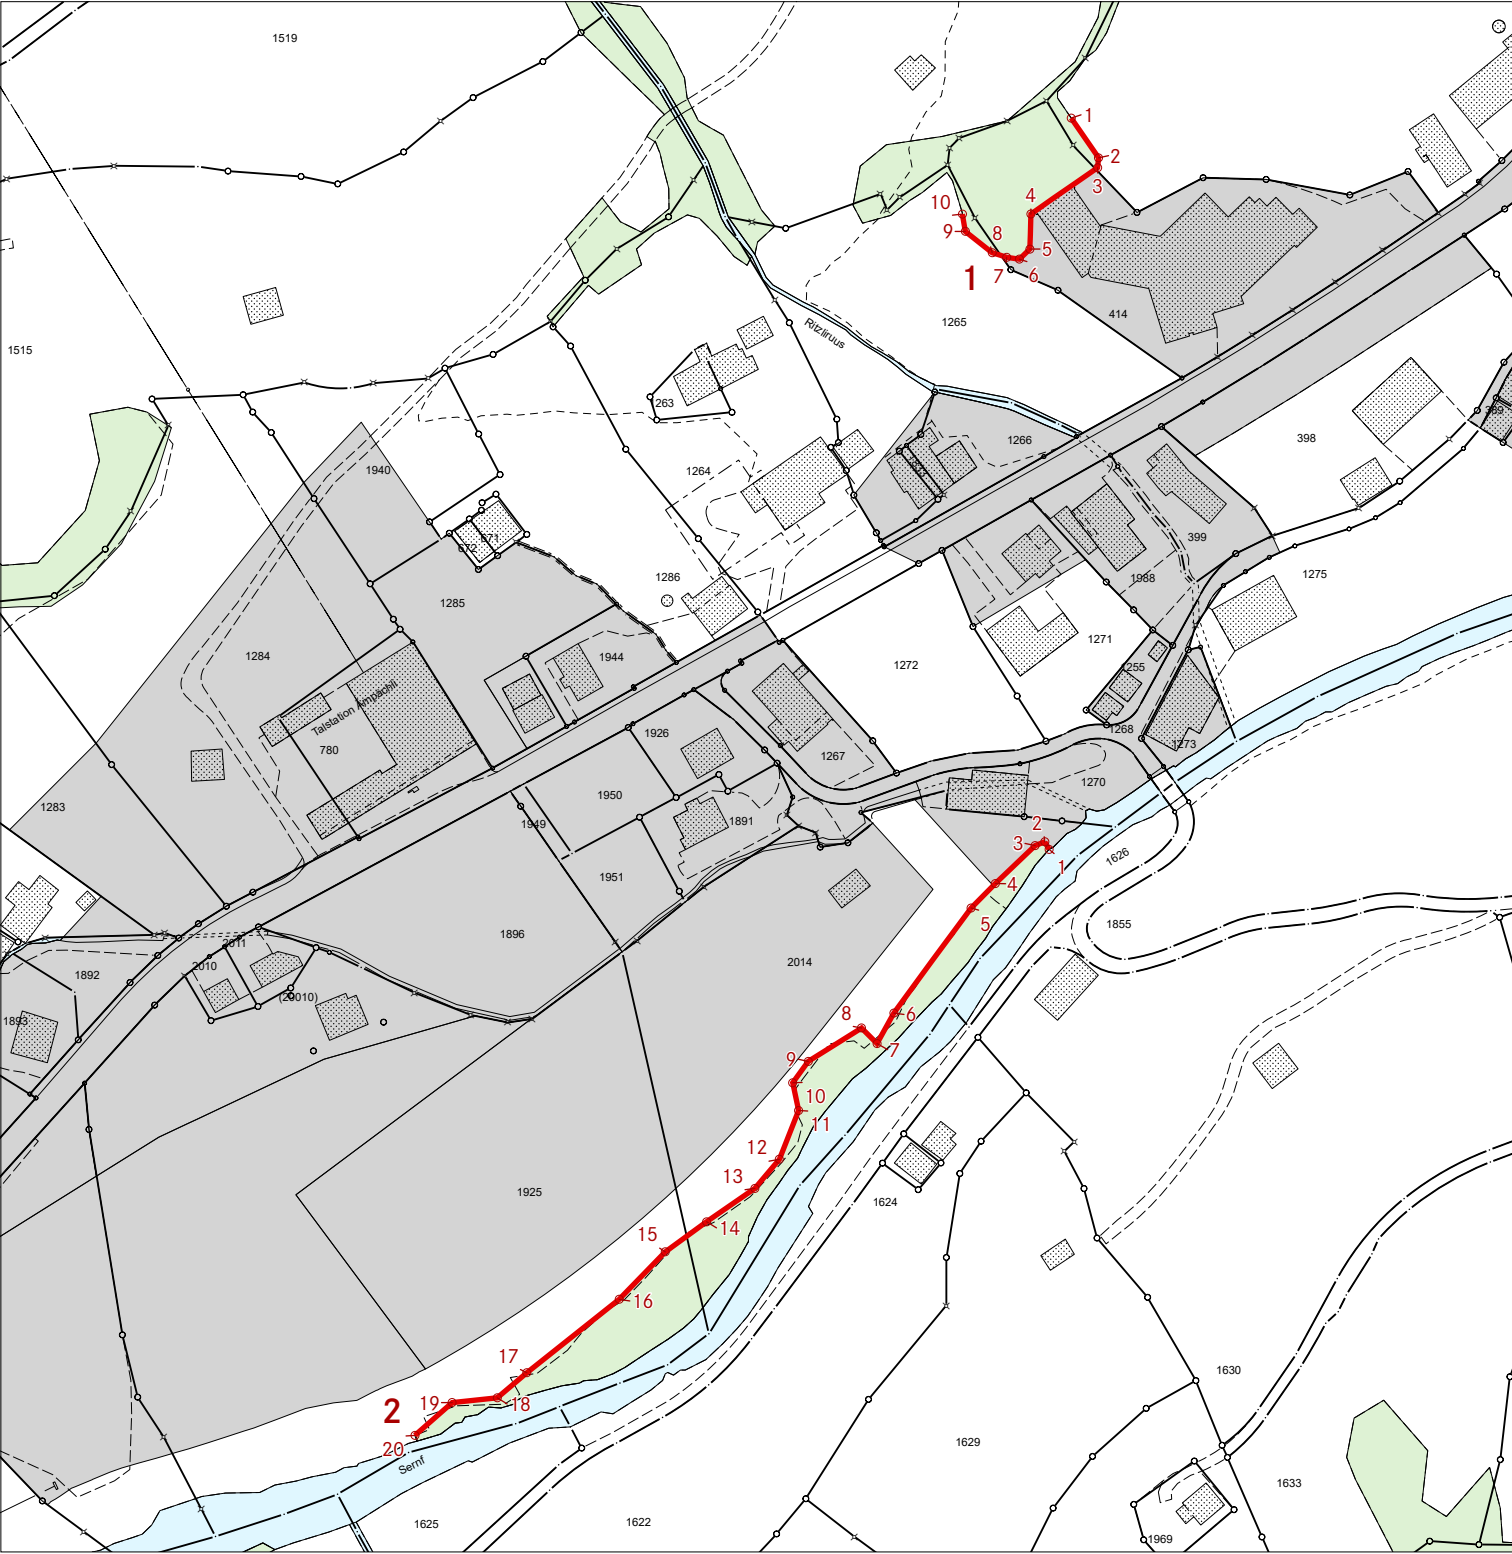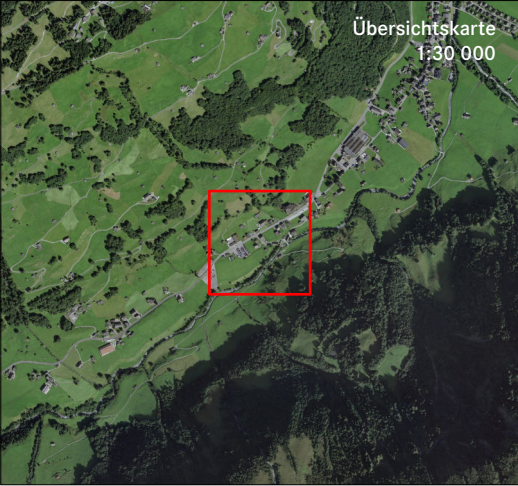

Koordinatenverzeichnis

Liniennummer	Punktnummer	X	Y
1	1	2 731 484.63	1 197 441.80
	2	2 731 491.84	1 197 431.29
	3	2 731 491.61	1 197 428.68
	4	2 731 473.95	1 197 416.44
	5	2 731 473.69	1 197 407.14
	6	2 731 470.90	1 197 404.51
	7	2 731 467.55	1 197 404.98
	8	2 731 463.73	1 197 406.20
	9	2 731 456.62	1 197 411.86
	10	2 731 455.85	1 197 416.41
2	1	2 731 478.77	1 197 248.39
	2	2 731 477.64	1 197 250.41
	3	2 731 475.06	1 197 249.40
	4	2 731 464.54	1 197 239.36
	5	2 731 458.12	1 197 232.89
	6	2 731 437.71	1 197 205.12
	7	2 731 433.26	1 197 197.04
	8	2 731 429.12	1 197 201.18
	9	2 731 415.07	1 197 192.33
	10	2 731 410.92	1 197 186.67
	11	2 731 412.48	1 197 179.33
	12	2 731 407.39	1 197 166.46
	13	2 731 400.92	1 197 158.73
	14	2 731 388.15	1 197 149.89
	15	2 731 377.22	1 197 141.98
	16	2 731 365.04	1 197 129.42
	17	2 731 340.59	1 197 109.99
	18	2 731 332.79	1 197 103.36
	19	2 731 320.82	1 197 102.11
	20	2 731 311.00	1 197 093.42

