

Bau und Umwelt
Wald und Naturgefahren
Kirchstrasse 2
8750 Glarus

Glarus, 12. August 2026

Feststellung der Waldgrenze im Rahmen der Gesamtrevision der Nutzungsplanung der Gemeinde Glarus Süd gemäss Artikel 13 Absatz 3 des Bundesgesetzes über den Wald und Artikel 9 des Einführungsgesetzes zum Bundesgesetz über den Wald

Die Abteilung Wald und Naturgefahren

zieht in Erwägung:

1. Ausgangslage

Gemäss Artikel 10 Absatz 2 Buchstabe a des Bundesgesetzes über den Wald vom 4. Oktober 1991 (Waldgesetz, WaG; SR 921.0) und Artikel 9 Absatz 1 des Einführungsgesetzes zum Bundesgesetz über den Wald vom 7. Mai 1995 (EG WaG; GS IX E/1/1) ist bei der Revision von Nutzungsplänen gemäss kantonalem Raumentwicklungs- und Baugesetz vom 2. Mai 2010 (RBG; GS VII B/1/1) ein Waldfeststellungsverfahren durchzuführen, wo Bauzonen an den Wald grenzen oder in Zukunft daran grenzen sollen. Die festgestellten Waldgrenzen sind planerisch festzuhalten und zusammen mit dem Nutzungsplan in der Gemeinde während 30 Tagen öffentlich aufzulegen (Art. 9 Abs. 2 EG WaG). Wer ein schutzwürdiges Interesse nachweist, kann innerhalb der Auflagefrist beim Departement Bau und Umwelt, Abteilung Wald und Naturgefahren Einsprache gegen die neue Waldfeststellung erheben (Art. 9 Abs. 3 i. V. m. Art. 7 Abs. 4 kWaG).

Nicht Gegenstand der Auflage sind frühere, rechtskräftige Waldfeststellungen.

2. Erwägungen

Im Rahmen der Gesamtrevision der Nutzungsplanung der Gemeinde Glarus Süd wurde die vorliegende Waldfeststellung durchgeführt. Dabei wurde die Waldgrenze bei folgender Örtlichkeit gemäss beiliegenden Waldfeststellungsplan vom 5. August 2026 mit Massstab 1:2000 neu festgestellt:

Gemeinde Glarus Süd
Ortschaft: Braunwald
Lokalname: Saggberg

Die Unterlagen zur Feststellung der obenstehenden Waldgrenze werden öffentlich aufgelegt und können ab dem 20. August 2026 während 30 Tagen bei der Gemeindeverwaltung Glarus Süd, Dorfstrasse 101, 8773 Haslen, während den ordentlichen Öffnungszeiten eingesehen werden. Zudem stehen die Unterlagen auf der Webseite der Gemeinde Glarus Süd elektronisch zur Verfügung. Die öffentliche Auflage wird im Amtsblatt vom 19. August 2026 angezeigt. Wer ein schutzwürdiges Interesse nachweist, kann innerhalb der Auflagefrist beim Departement Bau und Umwelt, Abteilung Wald und Naturgefahren Einsprache gegen die Feststellung der Waldgrenze erheben (Art. 9 Abs. 3 i. V. m. Art. 7 Abs. 4 EG WaG).

Nach Eintritt der Rechtskraft der vorliegenden Waldgrenzenfeststellung ist die festgestellte Waldgrenze in die Nutzungsplanung der Gemeinde Glarus Süd zu übernehmen (Art. 13 Abs. 1 WaG).

und verfügt sodann:

1. Die in Saggberg, Braunwald in der Gemeinde Glarus Süd festgestellte Waldgrenze wird gemäss Plan 1:2000 vom 5. August 2026 festgestellt.
2. Nach Eintritt der Rechtskraft der vorliegenden Verfügung ist die festgestellte Waldgrenze in die Nutzungsplanung der Gemeinde Glarus Süd zu übernehmen.

Rechtsmittel

Wer ein schutzwürdiges Interesse nachweist, kann innerhalb der Auflagefrist beim Departement Bau und Umwelt, Abteilung Wald und Naturgefahren, Kirchstrasse 2, 8750 Glarus, Einsprache gegen die Aufhebung der Waldgrenze erheben (Art. 9 Abs. 3 i. V. m. Art. 7 Abs. 4 EG WaG).

Wald und Naturgefahren



Maurus Frei
Kantonsoberförster

Beilage:



- Waldfeststellungsplan 1:2000 vom 5. August 2026



Waldfeststellungsplan

Braunwald, Saggberg

1:2 000

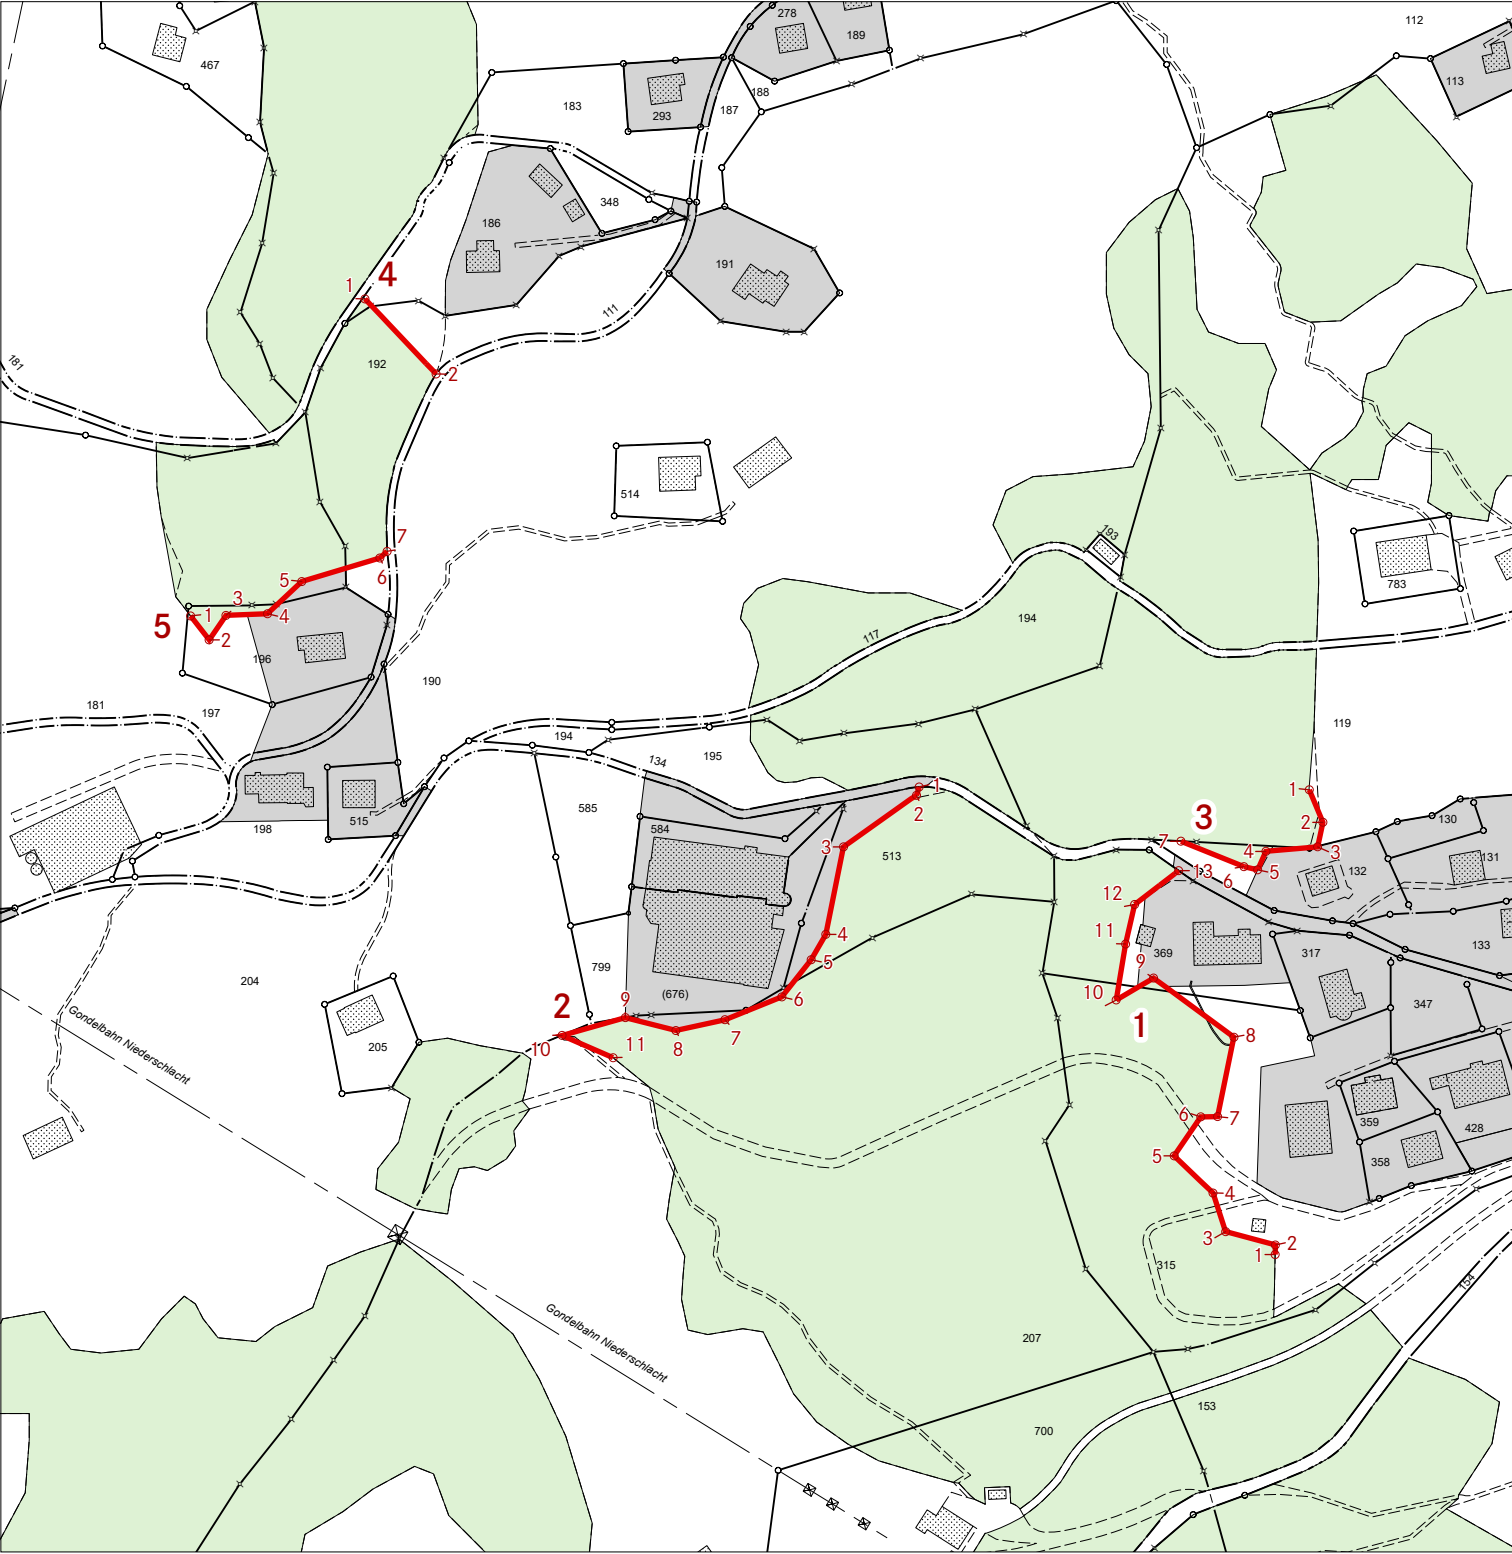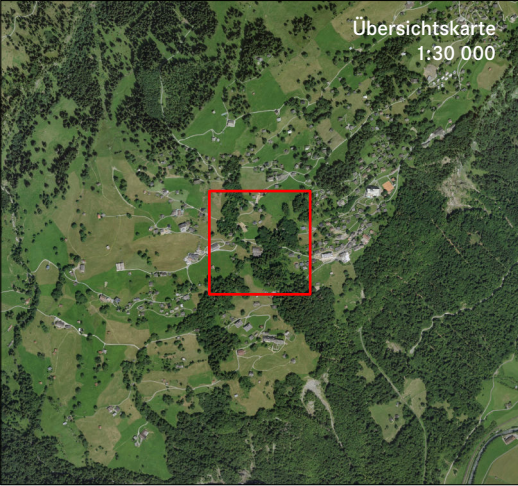

Koordinatenverzeichnis

Liniennummer	Punktnummer	X	Y
1	1	2 718 562.31	1 199 735.69
	2	2 718 562.36	1 199 738.21
	3	2 718 549.22	1 199 741.74
	4	2 718 545.86	1 199 751.96
	5	2 718 535.60	1 199 761.78
	6	2 718 542.64	1 199 772.11
	7	2 718 547.07	1 199 772.18
	8	2 718 551.41	1 199 793.16
	9	2 718 530.13	1 199 808.82
	10	2 718 520.24	1 199 803.02
	11	2 718 522.74	1 199 817.80
	12	2 718 525.13	1 199 828.28
	13	2 718 536.77	1 199 837.22
2	1	2 718 468.12	1 199 859.35
	2	2 718 467.42	1 199 857.13
	3	2 718 448.11	1 199 843.51
	4	2 718 443.42	1 199 820.38
	5	2 718 439.55	1 199 813.66
	6	2 718 431.81	1 199 803.83
	7	2 718 416.73	1 199 797.80
	8	2 718 403.75	1 199 794.93
	9	2 718 390.40	1 199 798.35
	10	2 718 373.65	1 199 793.65
	11	2 718 387.15	1 199 787.74
3	1	2 718 571.34	1 199 858.61
	2	2 718 574.94	1 199 850.02
	3	2 718 573.54	1 199 843.53
	4	2 718 559.87	1 199 842.33
	5	2 718 557.67	1 199 837.44
	6	2 718 554.03	1 199 838.28
	7	2 718 537.38	1 199 845.01
4	1	2 718 321.51	1 199 988.42
	2	2 718 340.32	1 199 968.58
5	1	2 718 275.37	1 199 904.58
	2	2 718 280.27	1 199 898.25
	3	2 718 284.72	1 199 904.72
	4	2 718 295.71	1 199 905.16
	5	2 718 304.78	1 199 913.67
	6	2 718 325.44	1 199 919.90
	7	2 718 327.36	1 199 921.64

