

**Bau und Umwelt**  
**Wald und Naturgefahren**  
Kirchstrasse 2  
8750 Glarus

Glarus, 12. August 2026

**Feststellung der Waldgrenze im Rahmen der Gesamtrevision der Nutzungsplanung der Gemeinde Glarus Süd gemäss Artikel 13 Absatz 3 des Bundesgesetzes über den Wald und Artikel 9 des Einführungsgesetzes zum Bundesgesetz über den Wald**

**Die Abteilung Wald und Naturgefahren**

**zieht in Erwägung:**

**1. Ausgangslage**

Gemäss Artikel 10 Absatz 2 Buchstabe a des Bundesgesetzes über den Wald vom 4. Oktober 1991 (Waldgesetz, WaG; SR 921.0) und Artikel 9 Absatz 1 des Einführungsgesetzes zum Bundesgesetz über den Wald vom 7. Mai 1995 (EG WaG; GS IX E/1/1) ist bei der Revision von Nutzungsplänen gemäss kantonalem Raumentwicklungs- und Baugesetz vom 2. Mai 2010 (RBG; GS VII B/1/1) ein Waldfeststellungsverfahren durchzuführen, wo Bauzonen an den Wald grenzen oder in Zukunft daran grenzen sollen. Die festgestellten Waldgrenzen sind planerisch festzuhalten und zusammen mit dem Nutzungsplan in der Gemeinde während 30 Tagen öffentlich aufzulegen (Art. 9 Abs. 2 EG WaG). Wer ein schutzwürdiges Interesse nachweist, kann innerhalb der Auflagefrist beim Departement Bau und Umwelt, Abteilung Wald und Naturgefahren Einsprache gegen die neue Waldfeststellung erheben (Art. 9 Abs. 3 i. V. m. Art. 7 Abs. 4 kWaG).

Nicht Gegenstand der Auflage sind frühere, rechtskräftige Waldfeststellungen.

**2. Erwägungen**

Im Rahmen der Gesamtrevision der Nutzungsplanung der Gemeinde Glarus Süd wurde die vorliegende Waldfeststellung durchgeführt. Dabei wurde die Waldgrenze bei folgender Örtlichkeit gemäss beiliegenden Waldfeststellungsplan vom 5. August 2026 mit Massstab 1:5000 neu festgestellt:

Gemeinde Glarus Süd  
Ortschaft: Schwanden  
Lokalname: Tschachen

Die Unterlagen zur Feststellung der obenstehenden Waldgrenze werden öffentlich aufgelegt und können ab dem 20. August 2026 während 30 Tagen bei der Gemeindeverwaltung Glarus Süd, Dorfstrasse 101, 8773 Haslen, während den ordentlichen Öffnungszeiten eingesehen werden. Zudem stehen die Unterlagen auf der Webseite der Gemeinde Glarus Süd elektronisch zur Verfügung. Die öffentliche Auflage wird im Amtsblatt vom 19. August 2026 angezeigt. Wer ein schutzwürdiges Interesse nachweist, kann innerhalb der Auflagefrist beim Departement Bau und Umwelt, Abteilung Wald und Naturgefahren Einsprache gegen die Feststellung der Waldgrenze erheben (Art. 9 Abs. 3 i. V. m. Art. 7 Abs. 4 EG WaG).

Nach Eintritt der Rechtskraft der vorliegenden Waldgrenzenfeststellung ist die festgestellte Waldgrenze in die Nutzungsplanung der Gemeinde Glarus Süd zu übernehmen (Art. 13 Abs. 1 WaG).

**und verfügt sodann:**

1. Die in Tschachen, Schwanden in der Gemeinde Glarus Süd festgestellte Waldgrenze wird gemäss Plan 1:5000 vom 5. August 2026 festgestellt.
2. Nach Eintritt der Rechtskraft der vorliegenden Verfügung ist die festgestellte Waldgrenze in die Nutzungsplanung der Gemeinde Glarus Süd zu übernehmen.

**Rechtsmittel**

Wer ein schutzwürdiges Interesse nachweist, kann innerhalb der Auflagefrist beim Departement Bau und Umwelt, Abteilung Wald und Naturgefahren, Kirchstrasse 2, 8750 Glarus, Einsprache gegen die Aufhebung der Waldgrenze erheben (Art. 9 Abs. 3 i. V. m. Art. 7 Abs. 4 EG WaG).

**Wald und Naturgefahren**



Maurus Frei  
Kantonsoberförster

Beilage:



- Waldfeststellungsplan 1:5000 vom 5. August 2026



# Waldfeststellungsplan

## Schwanden, Tschachen

1:5 000

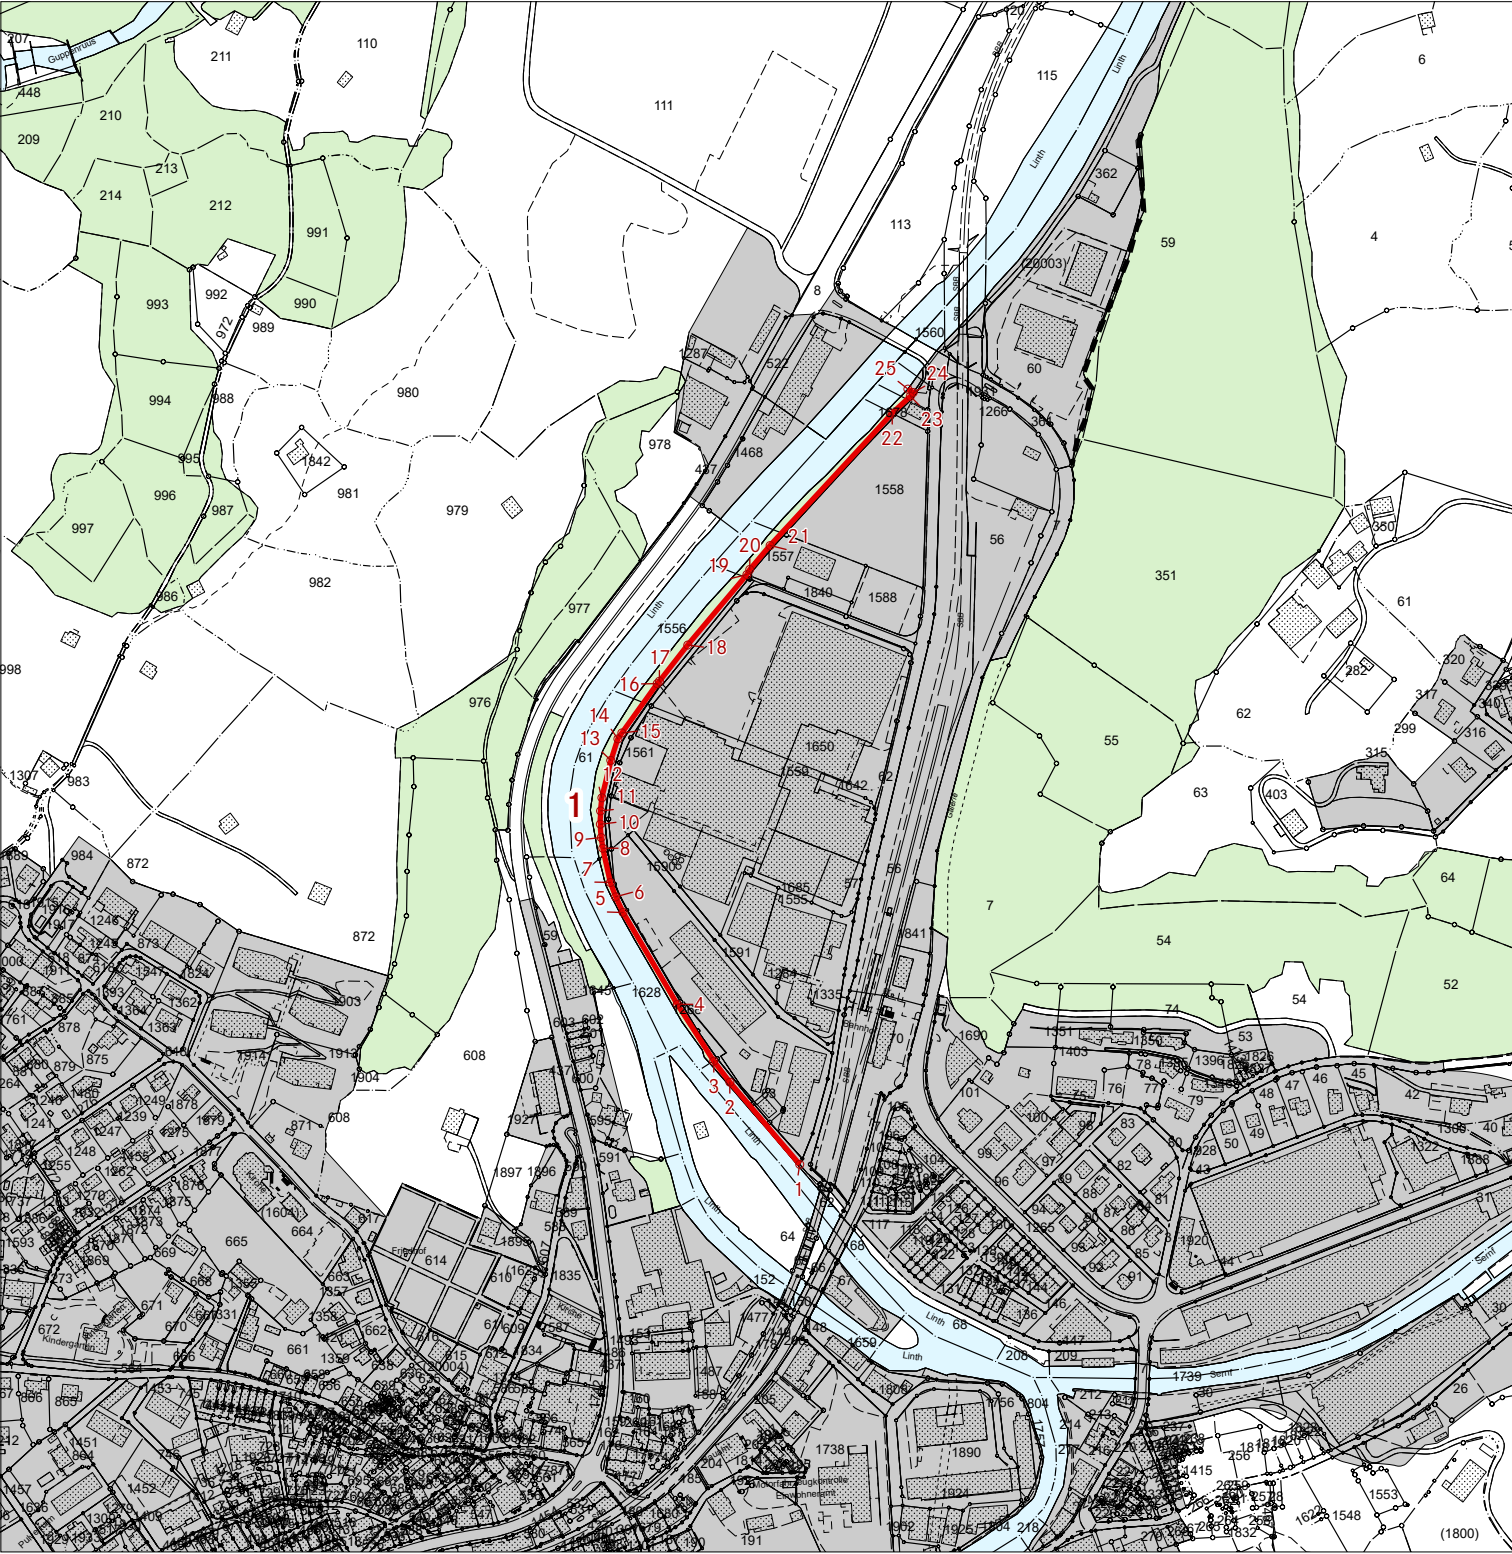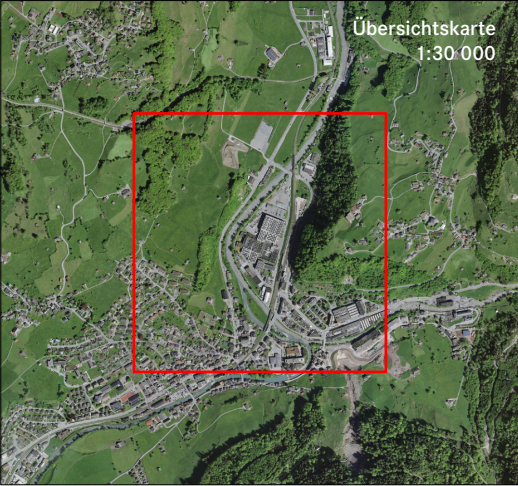

### Koordinatenverzeichnis

| Liniennummer | Punktnummer | X            | Y            |
|--------------|-------------|--------------|--------------|
| 1            | 1           | 2 724 589.91 | 1 206 300.96 |
|              | 2           | 2 724 543.72 | 1 206 355.26 |
|              | 3           | 2 724 533.01 | 1 206 369.19 |
|              | 4           | 2 724 508.95 | 1 206 406.81 |
|              | 5           | 2 724 473.04 | 1 206 467.55 |
|              | 6           | 2 724 468.11 | 1 206 477.82 |
|              | 7           | 2 724 464.64 | 1 206 487.32 |
|              | 8           | 2 724 459.66 | 1 206 509.96 |
|              | 9           | 2 724 458.64 | 1 206 517.02 |
|              | 10          | 2 724 458.04 | 1 206 525.88 |
|              | 11          | 2 724 458.19 | 1 206 534.64 |
|              | 12          | 2 724 459.07 | 1 206 543.35 |
|              | 13          | 2 724 464.93 | 1 206 568.05 |
|              | 14          | 2 724 469.64 | 1 206 582.28 |
|              | 15          | 2 724 472.26 | 1 206 586.19 |
|              | 16          | 2 724 495.64 | 1 206 618.77 |
|              | 17          | 2 724 497.08 | 1 206 620.37 |
|              | 18          | 2 724 515.87 | 1 206 644.33 |
|              | 19          | 2 724 554.98 | 1 206 690.88 |
|              | 20          | 2 724 556.86 | 1 206 694.27 |
|              | 21          | 2 724 570.33 | 1 206 710.09 |
|              | 22          | 2 724 651.03 | 1 206 797.63 |
|              | 23          | 2 724 663.02 | 1 206 808.71 |
|              | 24          | 2 724 664.95 | 1 206 811.29 |
|              | 25          | 2 724 661.46 | 1 206 813.54 |

