

**Bau und Umwelt**  
**Wald und Naturgefahren**  
Kirchstrasse 2  
8750 Glarus

Glarus, 12. August 2026

**Feststellung der Waldgrenze im Rahmen der Gesamtrevision der Nutzungsplanung der Gemeinde Glarus Süd gemäss Artikel 13 Absatz 3 des Bundesgesetzes über den Wald und Artikel 9 des Einführungsgesetzes zum Bundesgesetz über den Wald**

**Die Abteilung Wald und Naturgefahren**

**zieht in Erwägung:**

**1. Ausgangslage**

Gemäss Artikel 10 Absatz 2 Buchstabe a des Bundesgesetzes über den Wald vom 4. Oktober 1991 (Waldgesetz, WaG; SR 921.0) und Artikel 9 Absatz 1 des Einführungsgesetzes zum Bundesgesetz über den Wald vom 7. Mai 1995 (EG WaG; GS IX E/1/1) ist bei der Revision von Nutzungsplänen gemäss kantonalem Raumentwicklungs- und Baugesetz vom 2. Mai 2010 (RBG; GS VII B/1/1) ein Waldfeststellungsverfahren durchzuführen, wo Bauzonen an den Wald grenzen oder in Zukunft daran grenzen sollen. Die festgestellten Waldgrenzen sind planerisch festzuhalten und zusammen mit dem Nutzungsplan in der Gemeinde während 30 Tagen öffentlich aufzulegen (Art. 9 Abs. 2 EG WaG). Wer ein schutzwürdiges Interesse nachweist, kann innerhalb der Auflagefrist beim Departement Bau und Umwelt, Abteilung Wald und Naturgefahren Einsprache gegen die neue Waldfeststellung erheben (Art. 9 Abs. 3 i. V. m. Art. 7 Abs. 4 kWaG).

Nicht Gegenstand der Auflage sind frühere, rechtskräftige Waldfeststellungen.

**2. Erwägungen**

Im Rahmen der Gesamtrevision der Nutzungsplanung der Gemeinde Glarus Süd wurde die vorliegende Waldfeststellung durchgeführt. Dabei wurde die Waldgrenze bei folgender Örtlichkeit gemäss beiliegenden Waldfeststellungsplan vom 5. August 2026 mit Massstab 1:2000 neu festgestellt:

Gemeinde Glarus Süd  
Ortschaft: Sool  
Lokalname: Untersool

Die Unterlagen zur Feststellung der obenstehenden Waldgrenze werden öffentlich aufgelegt und können ab dem 20. August 2026 während 30 Tagen bei der Gemeindeverwaltung Glarus Süd, Dorfstrasse 101, 8773 Haslen, während den ordentlichen Öffnungszeiten eingesehen werden. Zudem stehen die Unterlagen auf der Webseite der Gemeinde Glarus Süd elektronisch zur Verfügung. Die öffentliche Auflage wird im Amtsblatt vom 19. August 2026 angezeigt. Wer ein schutzwürdiges Interesse nachweist, kann innerhalb der Auflagefrist beim Departement Bau und Umwelt, Abteilung Wald und Naturgefahren Einsprache gegen die Feststellung der Waldgrenze erheben (Art. 9 Abs. 3 i. V. m. Art. 7 Abs. 4 EG WaG).

Nach Eintritt der Rechtskraft der vorliegenden Waldgrenzenfeststellung ist die festgestellte Waldgrenze in die Nutzungsplanung der Gemeinde Glarus Süd zu übernehmen (Art. 13 Abs. 1 WaG).

**und verfügt sodann:**

1. Die in Untersool, Sool in der Gemeinde Glarus Süd festgestellte Waldgrenze wird gemäss Plan 1:2000 vom 5. August 2026 festgestellt.
2. Nach Eintritt der Rechtskraft der vorliegenden Verfügung ist die festgestellte Waldgrenze in die Nutzungsplanung der Gemeinde Glarus Süd zu übernehmen.

**Rechtsmittel**

Wer ein schutzwürdiges Interesse nachweist, kann innerhalb der Auflagefrist beim Departement Bau und Umwelt, Abteilung Wald und Naturgefahren, Kirchstrasse 2, 8750 Glarus, Einsprache gegen die Aufhebung der Waldgrenze erheben (Art. 9 Abs. 3 i. V. m. Art. 7 Abs. 4 EG WaG).

**Wald und Naturgefahren**



Maurus Frei  
Kantonsoberförster

Beilage:



- Waldfeststellungsplan 1:2000 vom 5. August 2026



# Waldfeststellungsplan

Sool, Untersool

1:2 000

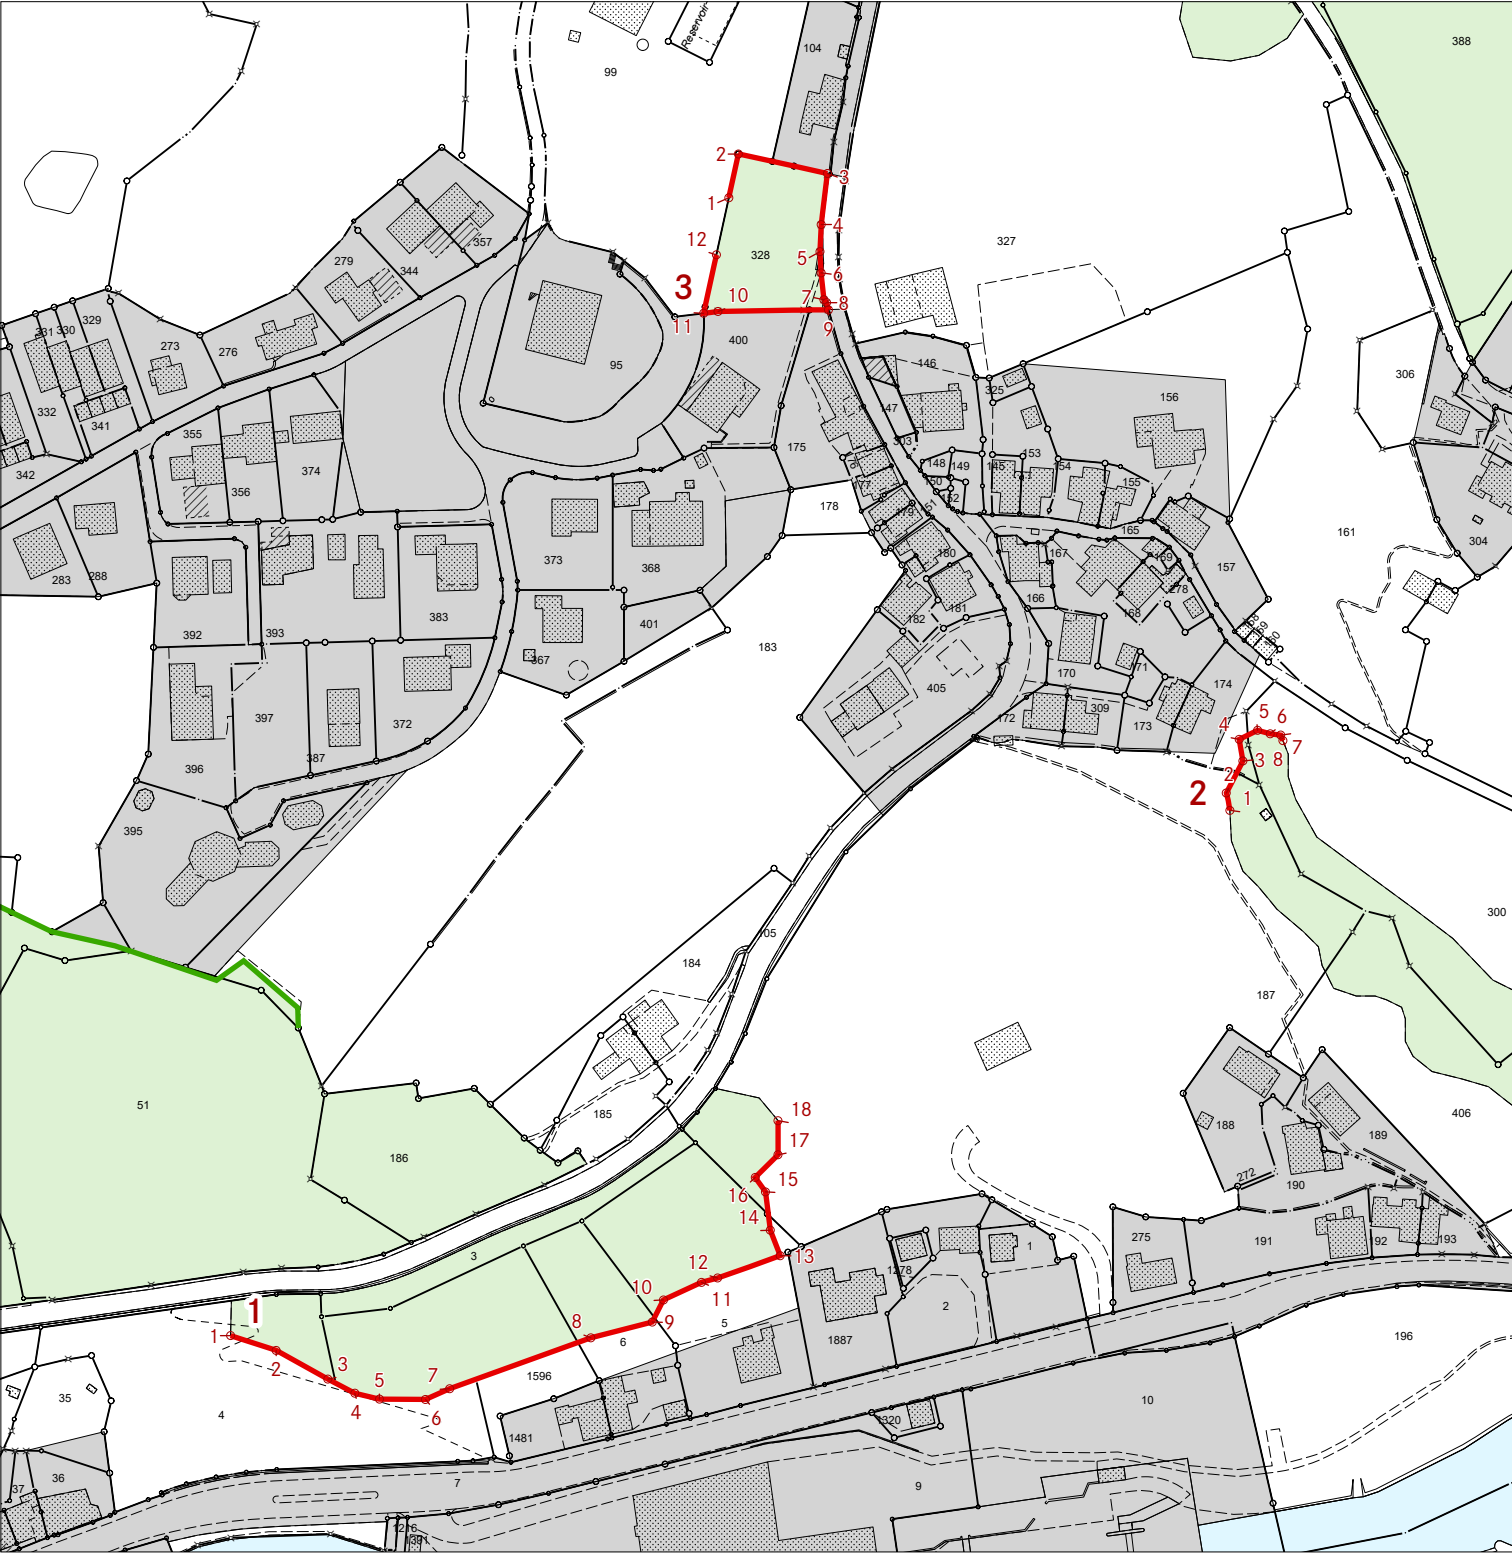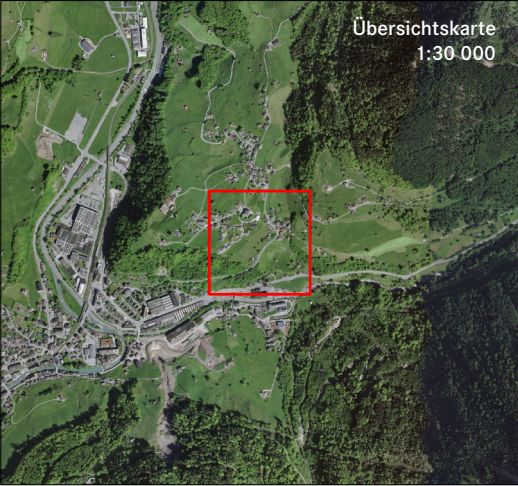

## Koordinatenverzeichnis

| Liniennummer | Punktnummer | X            | Y            |
|--------------|-------------|--------------|--------------|
| 1            | 1           | 2 725 156.35 | 1 206 374.37 |
|              | 2           | 2 725 168.40 | 1 206 370.44 |
|              | 3           | 2 725 182.07 | 1 206 362.86 |
|              | 4           | 2 725 189.22 | 1 206 359.13 |
|              | 5           | 2 725 195.73 | 1 206 357.56 |
|              | 6           | 2 725 207.89 | 1 206 357.47 |
|              | 7           | 2 725 214.31 | 1 206 360.31 |
|              | 8           | 2 725 251.66 | 1 206 373.77 |
|              | 9           | 2 725 267.90 | 1 206 377.94 |
|              | 10          | 2 725 270.88 | 1 206 383.78 |
|              | 11          | 2 725 280.94 | 1 206 388.44 |
|              | 12          | 2 725 285.19 | 1 206 389.60 |
|              | 13          | 2 725 301.75 | 1 206 395.48 |
|              | 14          | 2 725 299.13 | 1 206 402.24 |
|              | 15          | 2 725 297.85 | 1 206 412.35 |
|              | 16          | 2 725 295.16 | 1 206 416.19 |
|              | 17          | 2 725 301.16 | 1 206 422.19 |
|              | 18          | 2 725 301.16 | 1 206 431.19 |
| 2            | 1           | 2 725 420.73 | 1 206 513.26 |
|              | 2           | 2 725 419.77 | 1 206 517.86 |
|              | 3           | 2 725 424.16 | 1 206 526.34 |
|              | 4           | 2 725 423.20 | 1 206 532.05 |
|              | 5           | 2 725 428.06 | 1 206 534.44 |
|              | 6           | 2 725 431.39 | 1 206 533.52 |
|              | 7           | 2 725 434.17 | 1 206 533.19 |
|              | 8           | 2 725 434.76 | 1 206 531.72 |
| 3            | 1           | 2 725 288.17 | 1 206 675.28 |
|              | 2           | 2 725 290.69 | 1 206 686.86 |
|              | 3           | 2 725 314.26 | 1 206 681.71 |
|              | 4           | 2 725 312.60 | 1 206 668.19 |
|              | 5           | 2 725 312.28 | 1 206 661.04 |
|              | 6           | 2 725 312.59 | 1 206 655.42 |
|              | 7           | 2 725 313.32 | 1 206 648.32 |
|              | 8           | 2 725 314.02 | 1 206 647.57 |
|              | 9           | 2 725 314.52 | 1 206 645.64 |
|              | 10          | 2 725 285.29 | 1 206 645.22 |
|              | 11          | 2 725 281.51 | 1 206 644.75 |
|              | 12          | 2 725 284.88 | 1 206 660.20 |

