

Bau und Umwelt
Wald und Naturgefahren
Kirchstrasse 2
8750 Glarus

Glarus, 12. August 2026

Feststellung der Waldgrenze im Rahmen der Gesamtrevision der Nutzungsplanung der Gemeinde Glarus Süd gemäss Artikel 13 Absatz 3 des Bundesgesetzes über den Wald und Artikel 9 des Einführungsgesetzes zum Bundesgesetz über den Wald

Die Abteilung Wald und Naturgefahren

zieht in Erwägung:

1. Ausgangslage

Gemäss Artikel 10 Absatz 2 Buchstabe a des Bundesgesetzes über den Wald vom 4. Oktober 1991 (Waldgesetz, WaG; SR 921.0) und Artikel 9 Absatz 1 des Einführungsgesetzes zum Bundesgesetz über den Wald vom 7. Mai 1995 (EG WaG; GS IX E/1/1) ist bei der Revision von Nutzungsplänen gemäss kantonalem Raumentwicklungs- und Baugesetz vom 2. Mai 2010 (RBG; GS VII B/1/1) ein Waldfeststellungsverfahren durchzuführen, wo Bauzonen an den Wald grenzen oder in Zukunft daran grenzen sollen. Die festgestellten Waldgrenzen sind planerisch festzuhalten und zusammen mit dem Nutzungsplan in der Gemeinde während 30 Tagen öffentlich aufzulegen (Art. 9 Abs. 2 EG WaG). Wer ein schutzwürdiges Interesse nachweist, kann innerhalb der Auflagefrist beim Departement Bau und Umwelt, Abteilung Wald und Naturgefahren Einsprache gegen die neue Waldfeststellung erheben (Art. 9 Abs. 3 i. V. m. Art. 7 Abs. 4 kWaG).

Nicht Gegenstand der Auflage sind frühere, rechtskräftige Waldfeststellungen.

2. Erwägungen

Im Rahmen der Gesamtrevision der Nutzungsplanung der Gemeinde Glarus Süd wurde die vorliegende Waldfeststellung durchgeführt. Dabei wurde die Waldgrenze bei folgender Örtlichkeit gemäss beiliegenden Waldfeststellungsplan vom 5. August 2026 mit Massstab 1:2000 neu festgestellt:

Gemeinde Glarus Süd
Ortschaft: Schwanden
Lokalname: Wideli

Die Unterlagen zur Feststellung der obenstehenden Waldgrenze werden öffentlich aufgelegt und können ab dem 20. August 2026 während 30 Tagen bei der Gemeindeverwaltung Glarus Süd, Dorfstrasse 101, 8773 Haslen, während den ordentlichen Öffnungszeiten eingesehen werden. Zudem stehen die Unterlagen auf der Webseite der Gemeinde Glarus Süd elektronisch zur Verfügung. Die öffentliche Auflage wird im Amtsblatt vom 19. August 2026 angezeigt. Wer ein schutzwürdiges Interesse nachweist, kann innerhalb der Auflagefrist beim Departement Bau und Umwelt, Abteilung Wald und Naturgefahren Einsprache gegen die Feststellung der Waldgrenze erheben (Art. 9 Abs. 3 i. V. m. Art. 7 Abs. 4 EG WaG).

Nach Eintritt der Rechtskraft der vorliegenden Waldgrenzenfeststellung ist die festgestellte Waldgrenze in die Nutzungsplanung der Gemeinde Glarus Süd zu übernehmen (Art. 13 Abs. 1 WaG).

und verfügt sodann:

1. Die in Wideli, Schwanden in der Gemeinde Glarus Süd festgestellte Waldgrenze wird gemäss Plan 1:2000 vom 5. August 2026 festgestellt.
2. Nach Eintritt der Rechtskraft der vorliegenden Verfügung ist die festgestellte Waldgrenze in die Nutzungsplanung der Gemeinde Glarus Süd zu übernehmen.

Rechtsmittel

Wer ein schutzwürdiges Interesse nachweist, kann innerhalb der Auflagefrist beim Departement Bau und Umwelt, Abteilung Wald und Naturgefahren, Kirchstrasse 2, 8750 Glarus, Einsprache gegen die Aufhebung der Waldgrenze erheben (Art. 9 Abs. 3 i. V. m. Art. 7 Abs. 4 EG WaG).

Wald und Naturgefahren



Maurus Frei
Kantonsoberförster

Beilage:



- Waldfeststellungsplan 1:2000 vom 5. August 2026



Waldfeststellungsplan

Schwanden, Wideli

1:2 000

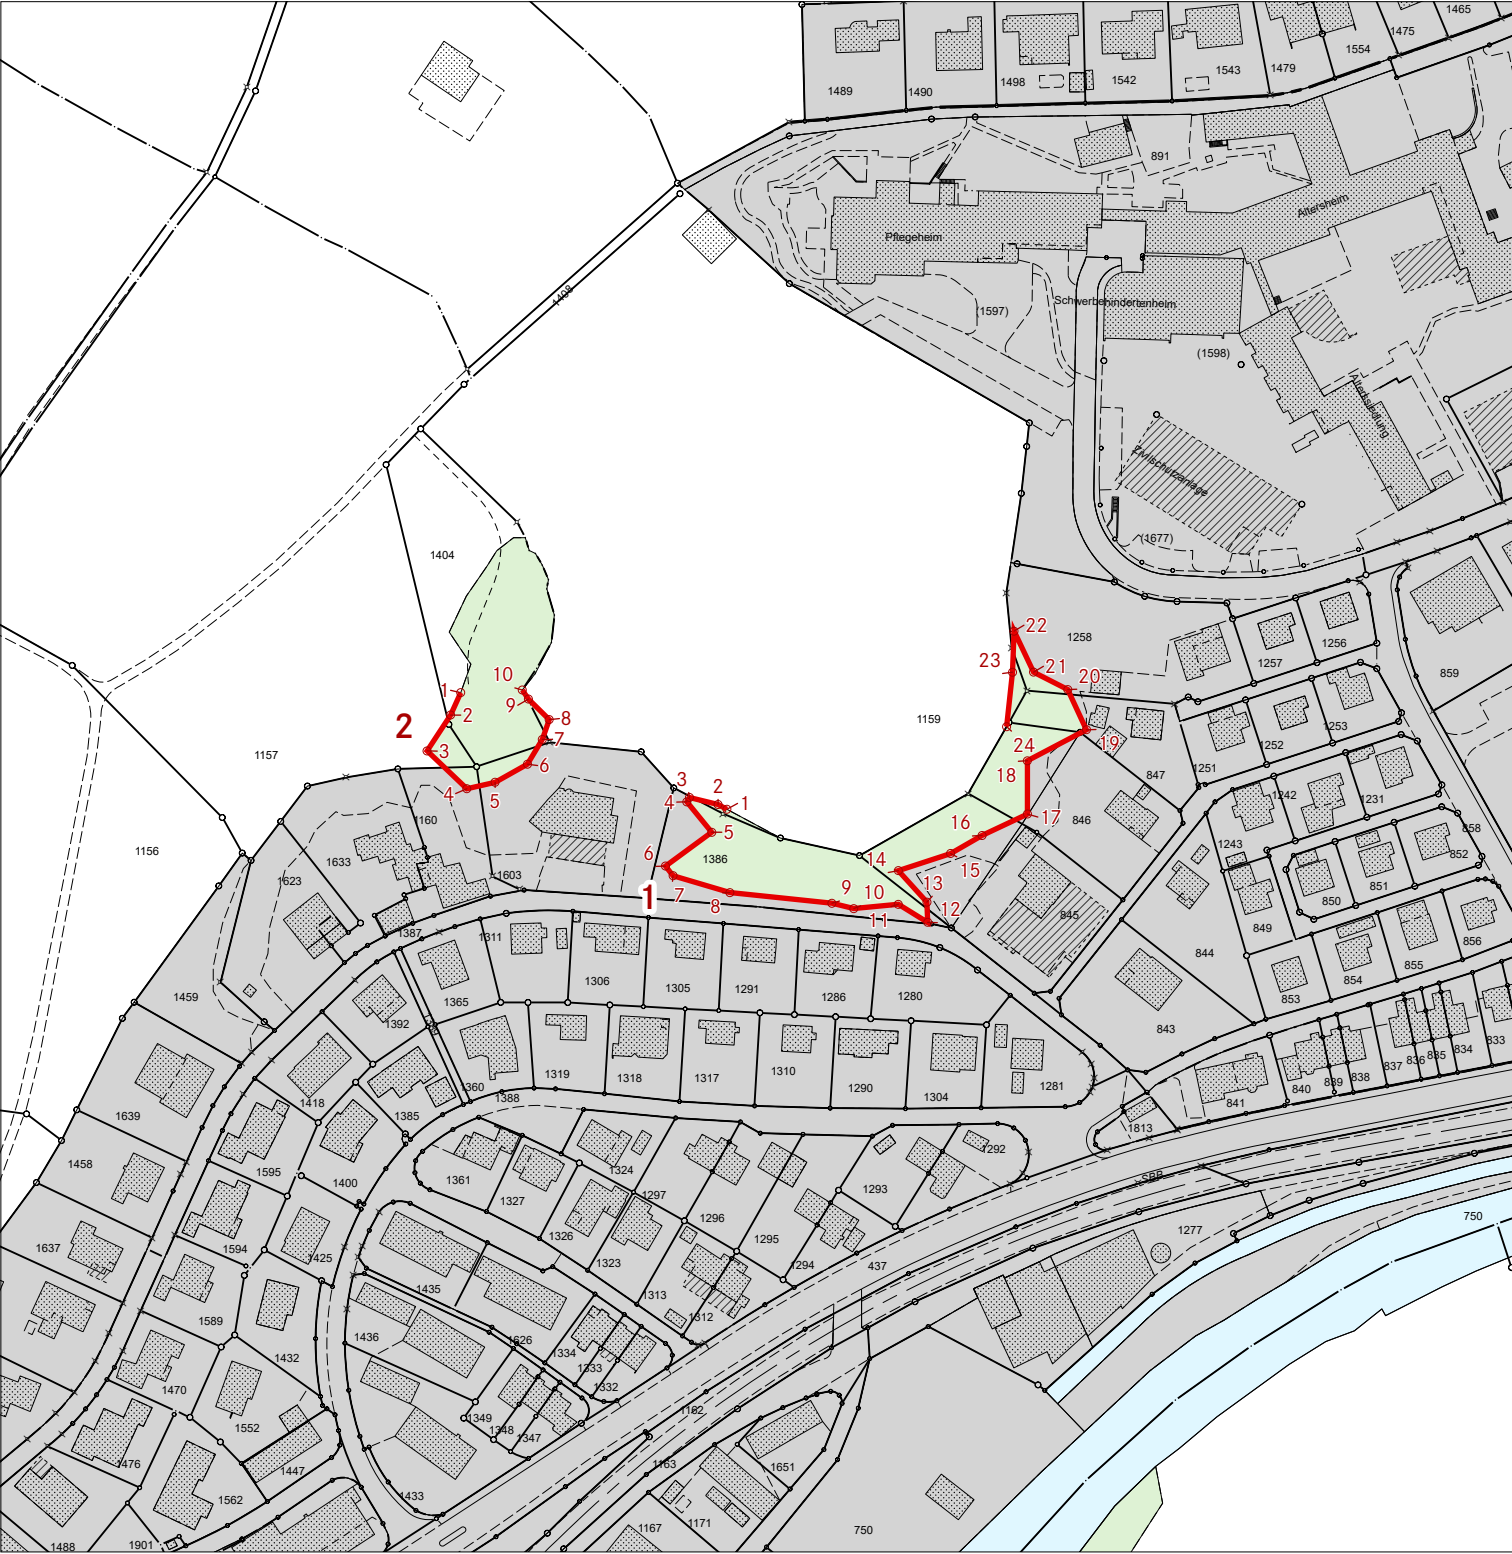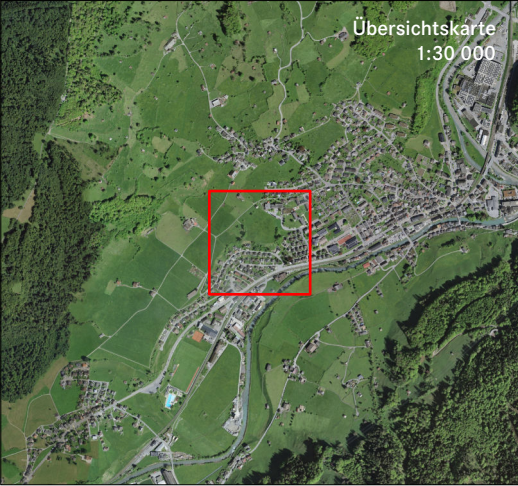

Koordinatenverzeichnis

Liniennummer	Punktnummer	X	Y
1	1	2 723 693.83	1 205 925.09
	2	2 723 691.49	1 205 926.35
	3	2 723 683.93	1 205 928.20
	4	2 723 683.22	1 205 927.04
	5	2 723 689.84	1 205 918.99
	6	2 723 677.58	1 205 910.07
	7	2 723 679.60	1 205 907.52
	8	2 723 694.62	1 205 903.04
	9	2 723 721.60	1 205 900.22
	10	2 723 727.39	1 205 898.81
	11	2 723 739.17	1 205 899.94
	12	2 723 746.95	1 205 895.20
	13	2 723 746.77	1 205 900.52
	14	2 723 739.20	1 205 908.87
	15	2 723 753.00	1 205 913.40
	16	2 723 761.34	1 205 918.15
	17	2 723 773.35	1 205 923.84
	18	2 723 773.32	1 205 937.90
	19	2 723 788.97	1 205 946.14
	20	2 723 784.02	1 205 956.74
	21	2 723 774.96	1 205 961.36
	22	2 723 769.79	1 205 972.18
	23	2 723 769.40	1 205 961.32
	24	2 723 767.83	1 205 946.92
2	1	2 723 623.41	1 205 955.94
	2	2 723 620.72	1 205 950.02
	3	2 723 614.50	1 205 940.51
	4	2 723 625.02	1 205 930.53
	5	2 723 632.48	1 205 932.23
	6	2 723 641.07	1 205 937.01
	7	2 723 644.99	1 205 943.55
	8	2 723 646.81	1 205 948.81
	9	2 723 641.32	1 205 954.24
	10	2 723 639.70	1 205 956.63

