

# Überbauungsplan Deponie Däniberg

Schwanden, Mitlödi (Parz. 111 und 980)

Situationsplan und Schnitte 1:1'000

Mitwirkungsaufgabe nach Art. 7 RBG

Öffentliche Auflage vom:



Vom Gemeinderat erlassen am:

Der Gemeindepräsident:

Der Gemeindegeschreiber:

Vom Departement Bau und Umwelt genehmigt am:

Röbi Marti, Regierungsrat:

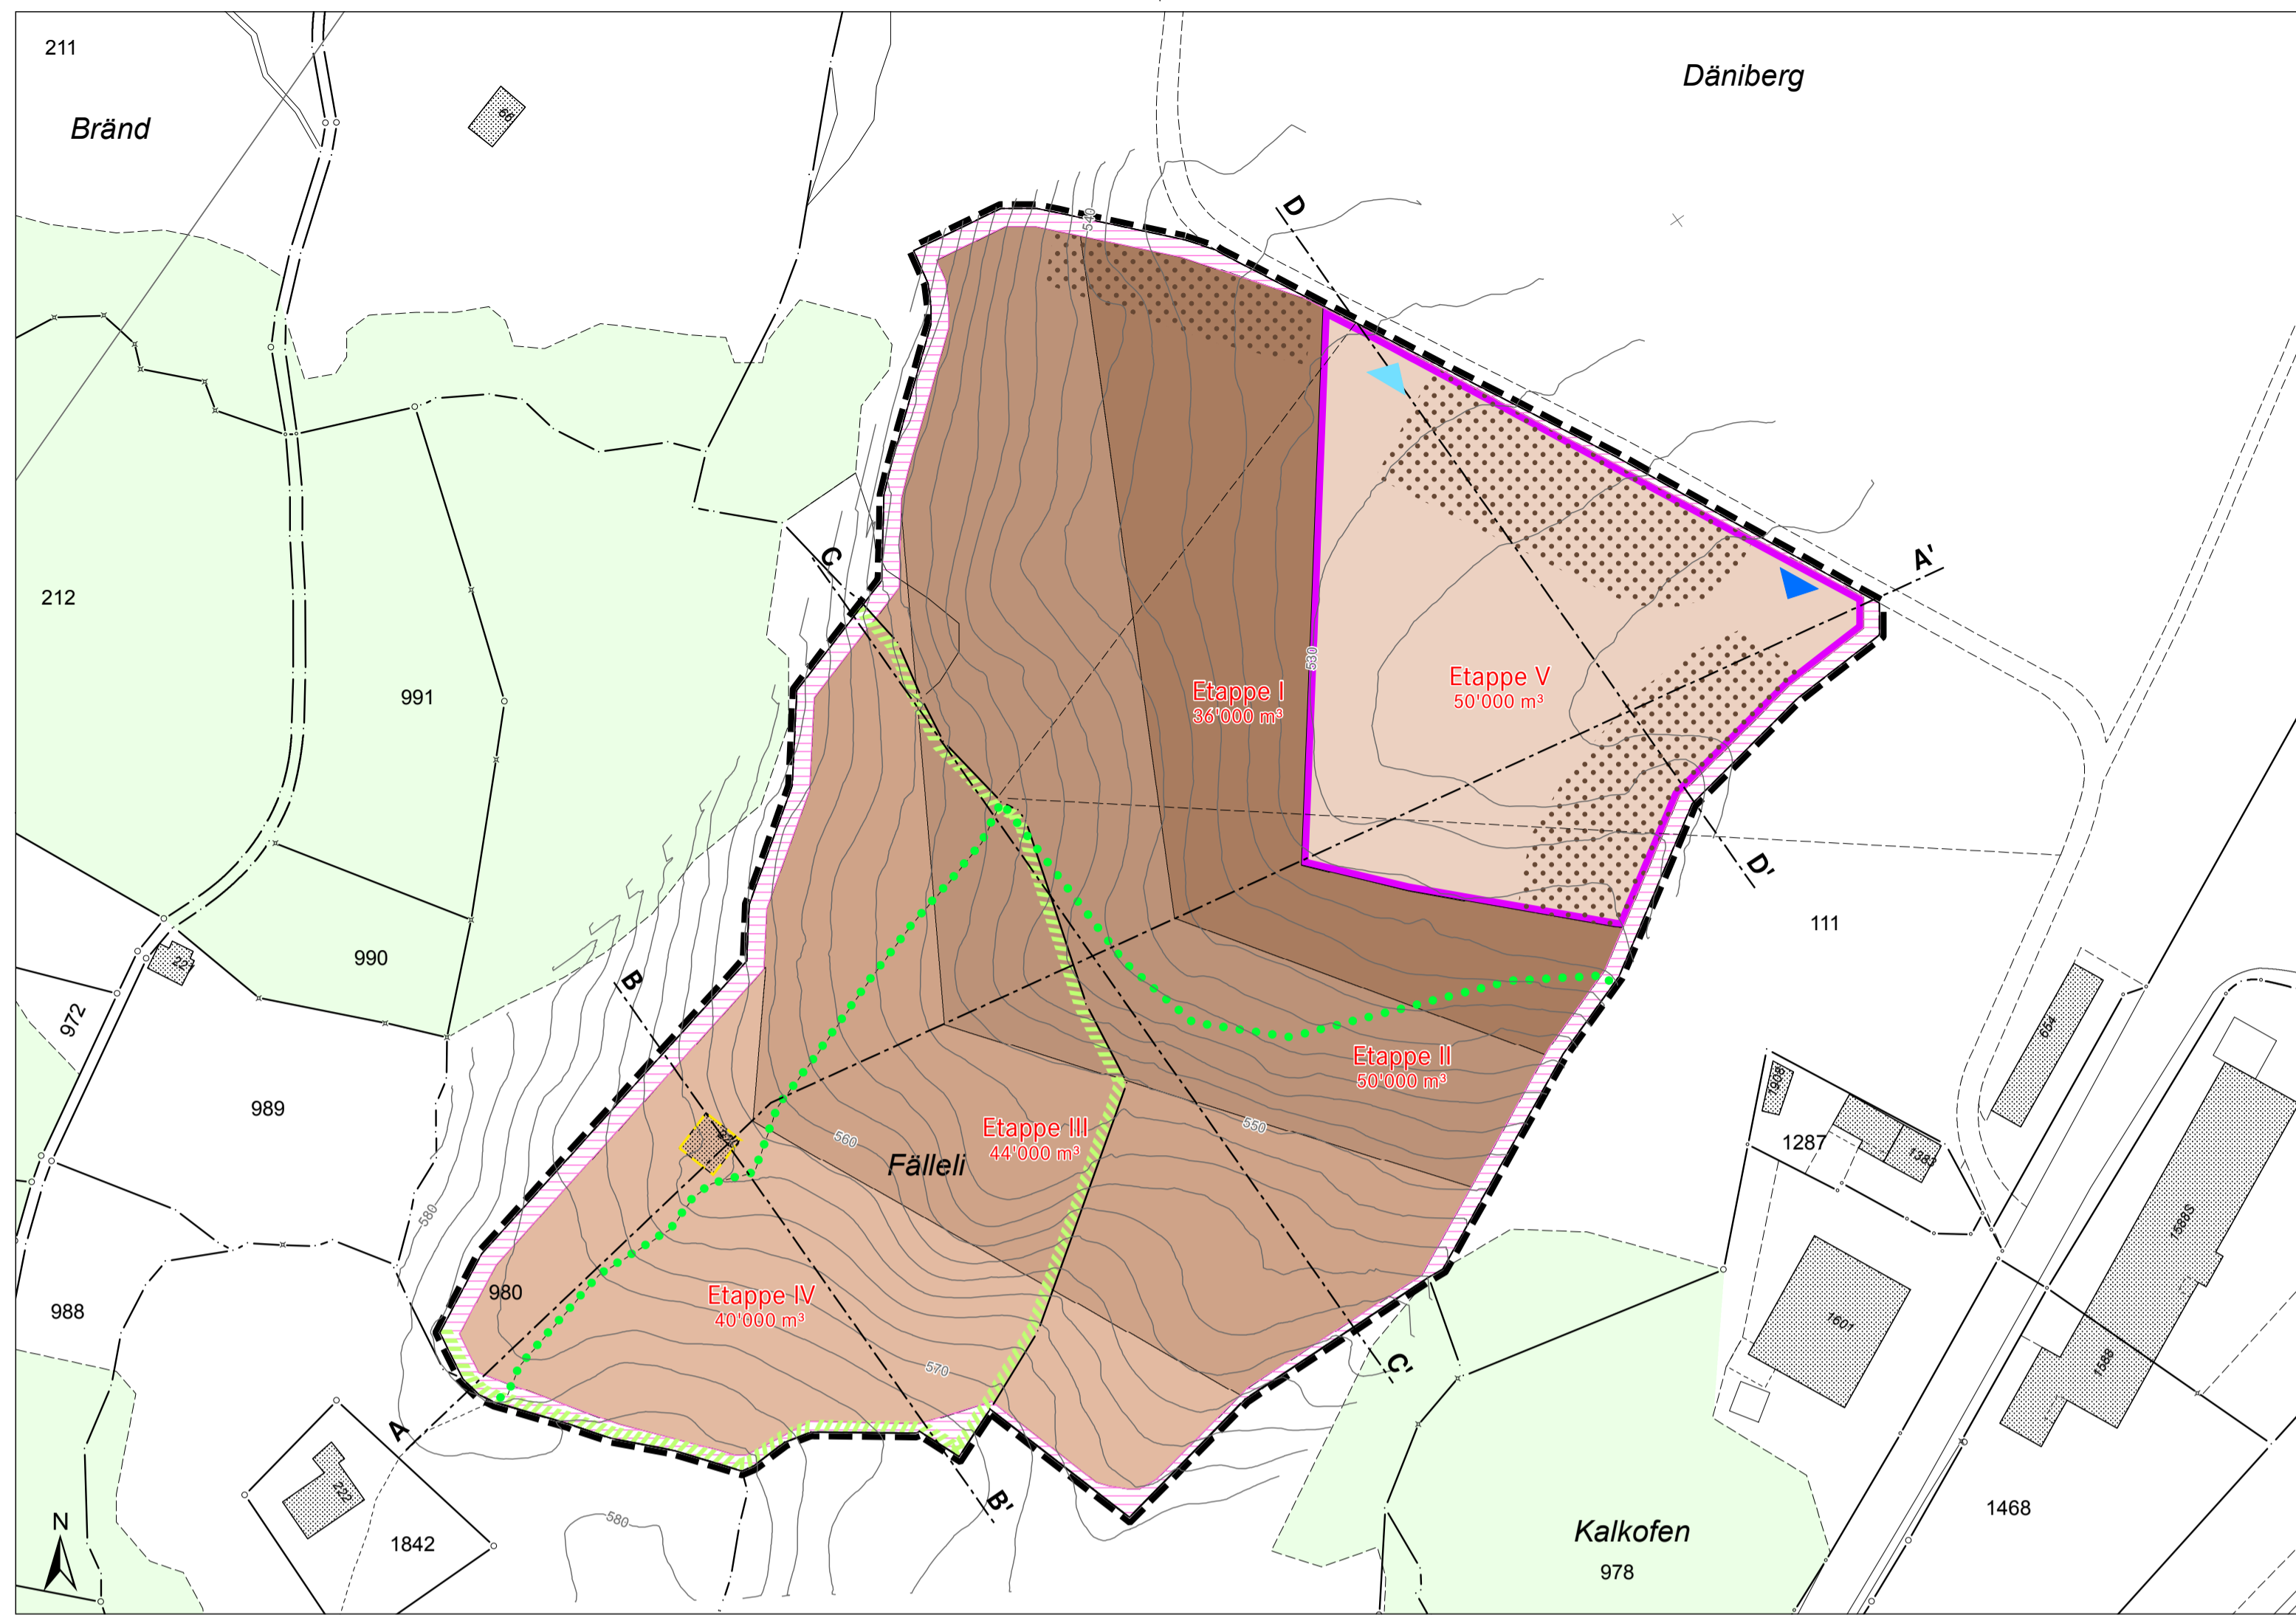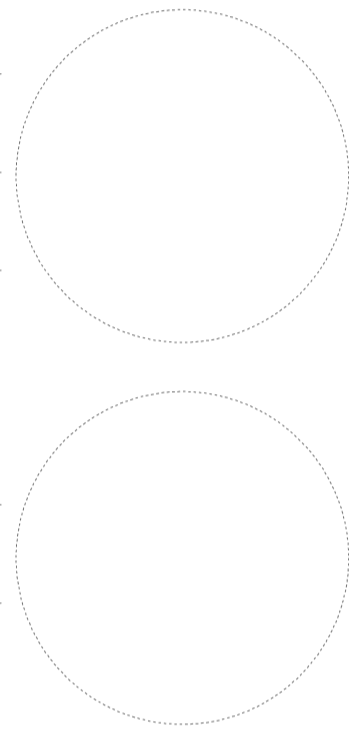

## Genehmigungsinhalt

- Perimeter Überbauungsplan
- Deponiebereich Etappen I, II, III, IV, V
- Depotbereich Ober- / Unterboden
- Installationsbereich
- Bereich Einfriedung (Zaun)
- Gebäude aufzuheben
- Zu- / Wegfahrt Deponie
- Wiederherstellung Fussweg nach Abschluss
- Wiederherstellung Hecke nach Abschluss

## Schnitte

- Aufschüttung Deponiebereich Etappen I, II, III, IV, V (Vorprojekt 20.09.2017)
- Terrainlinie neu (Endgestaltung) (max. Kote m ü. M.)

## Orientierungsinhalt

- Wald
- Terrain bestehend
- Höhenlinien bestehendes Terrain
- Gebäude bestehend
- Schnittlinie

